




- 1 Catedral
- 2 Palacio Episcopal
- 3 La Canónica
- 4 Alcázar
- 5 Plaza Mayor
- 6 Muralla


PS PLANO DE SITUACION E: 1/5000

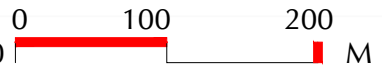

0 100 200 M




A1

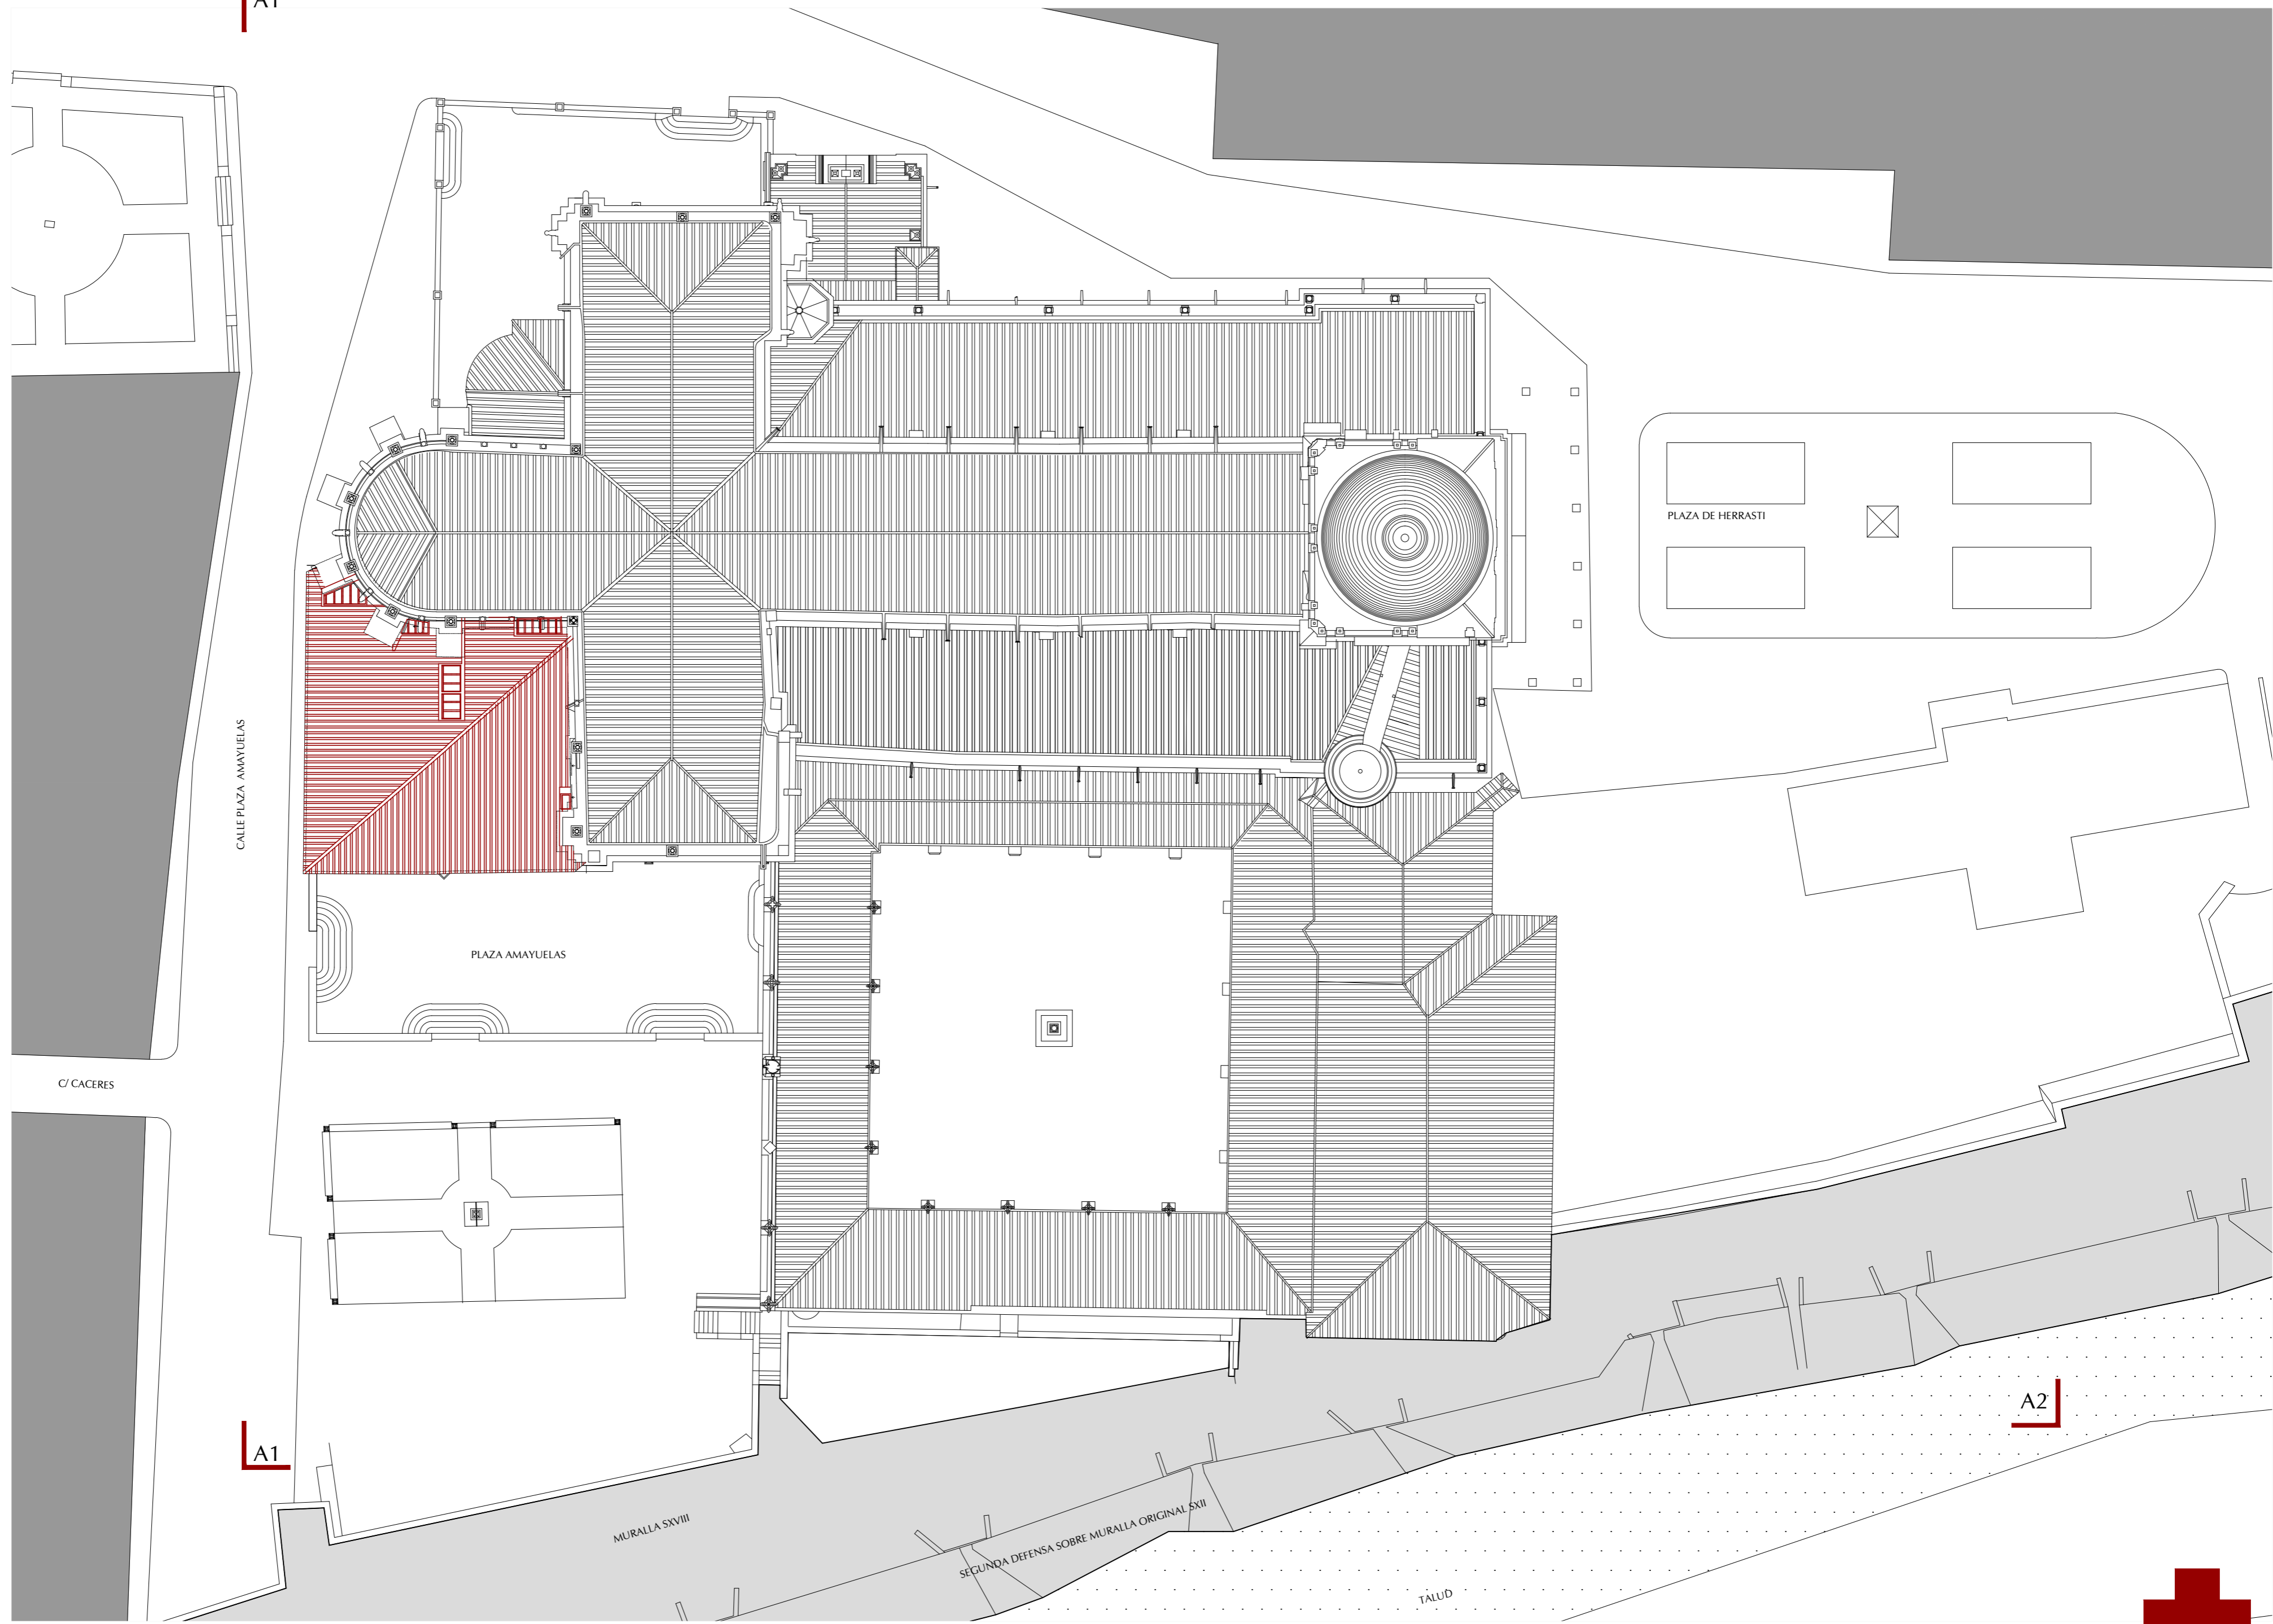


0 5 10 15 20



E RELACION CON EL ENTORNO PLANTA E: 1/500

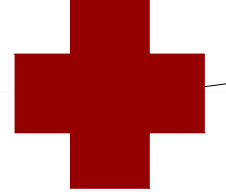



CRUZ Y FORME

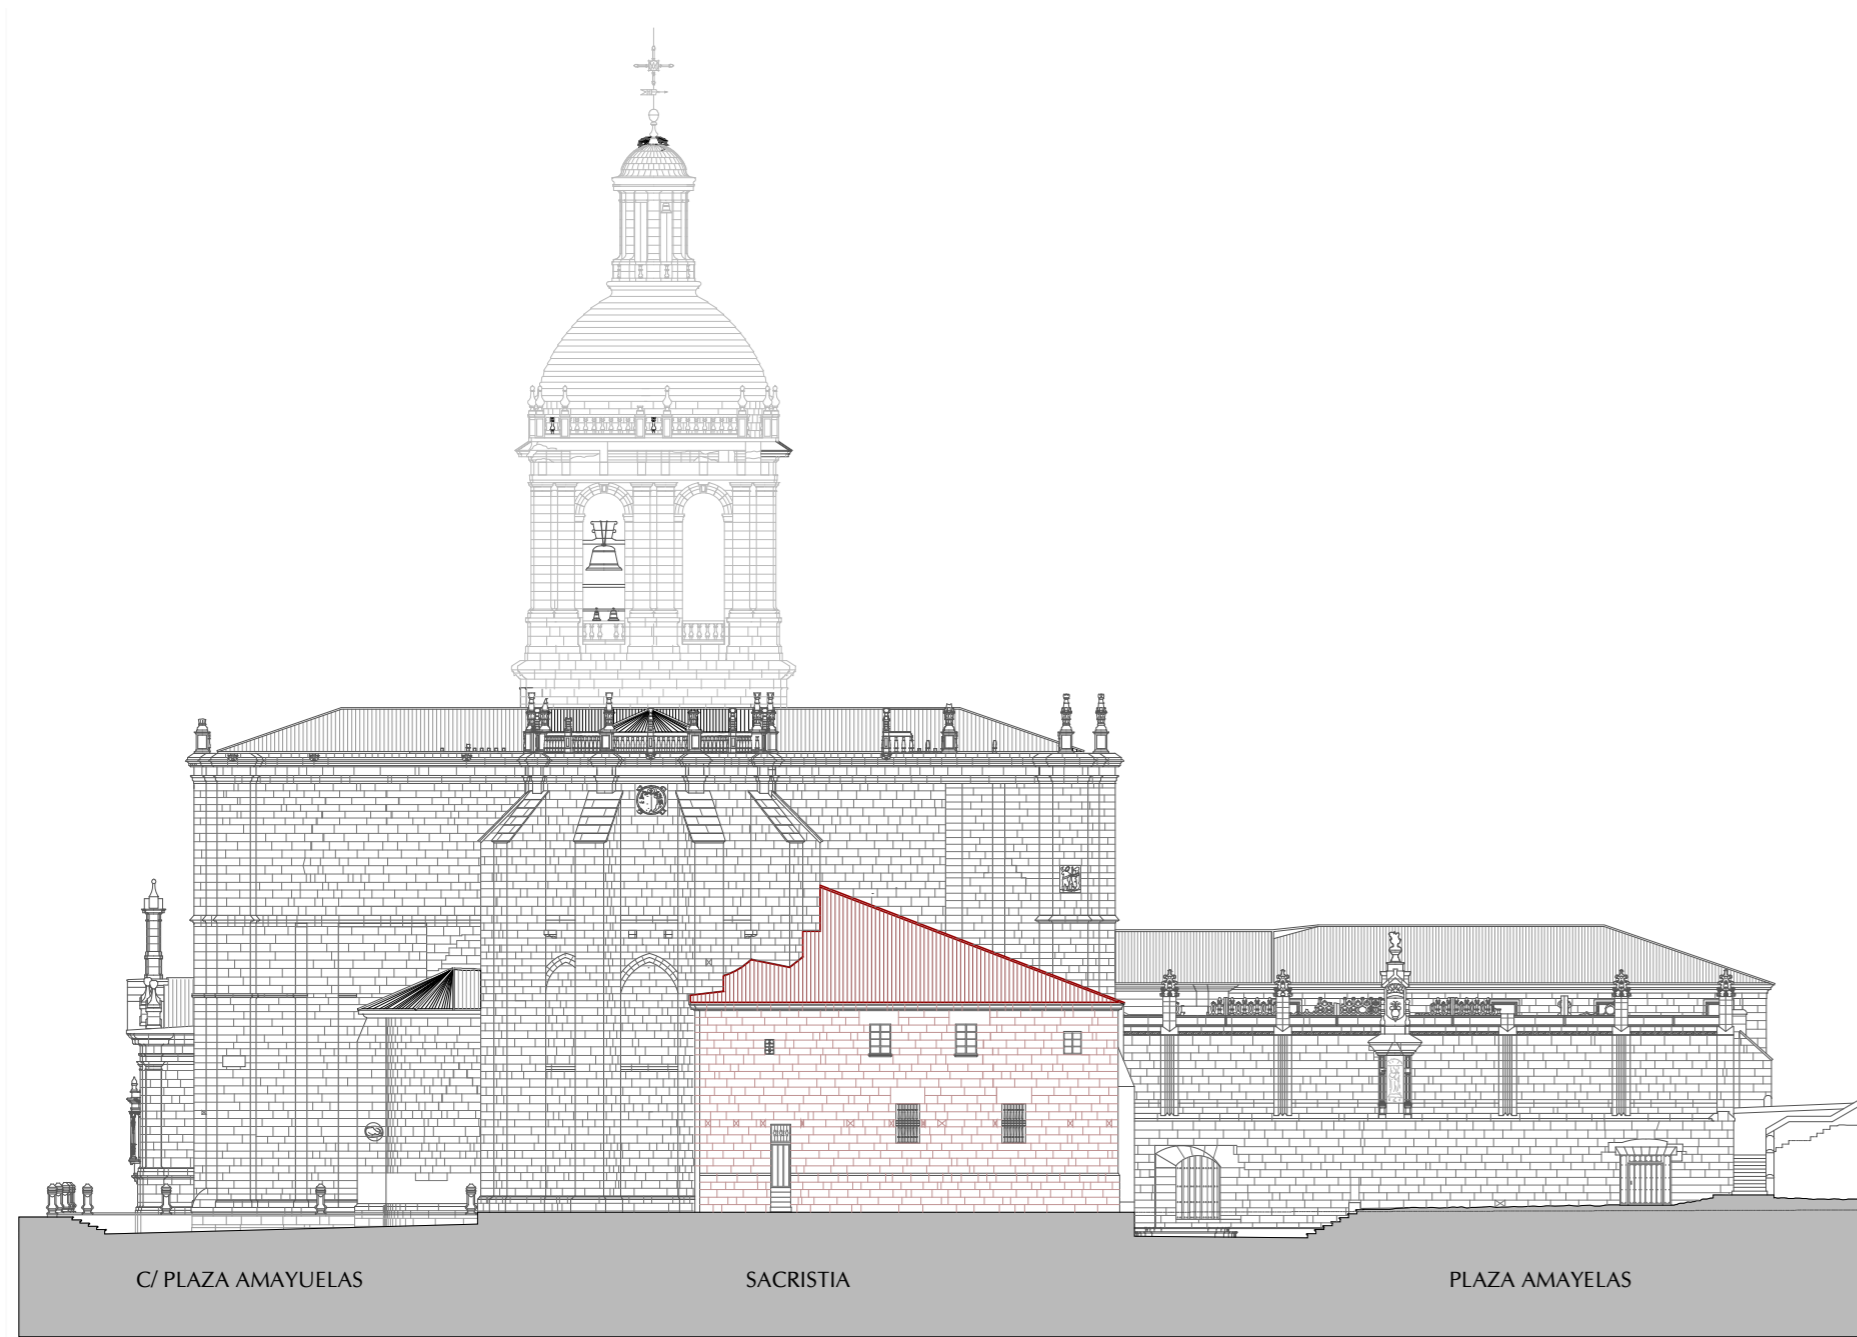

**A1** ALZADO POR CALLE PLAZA AMAYUELAS E: 1/500

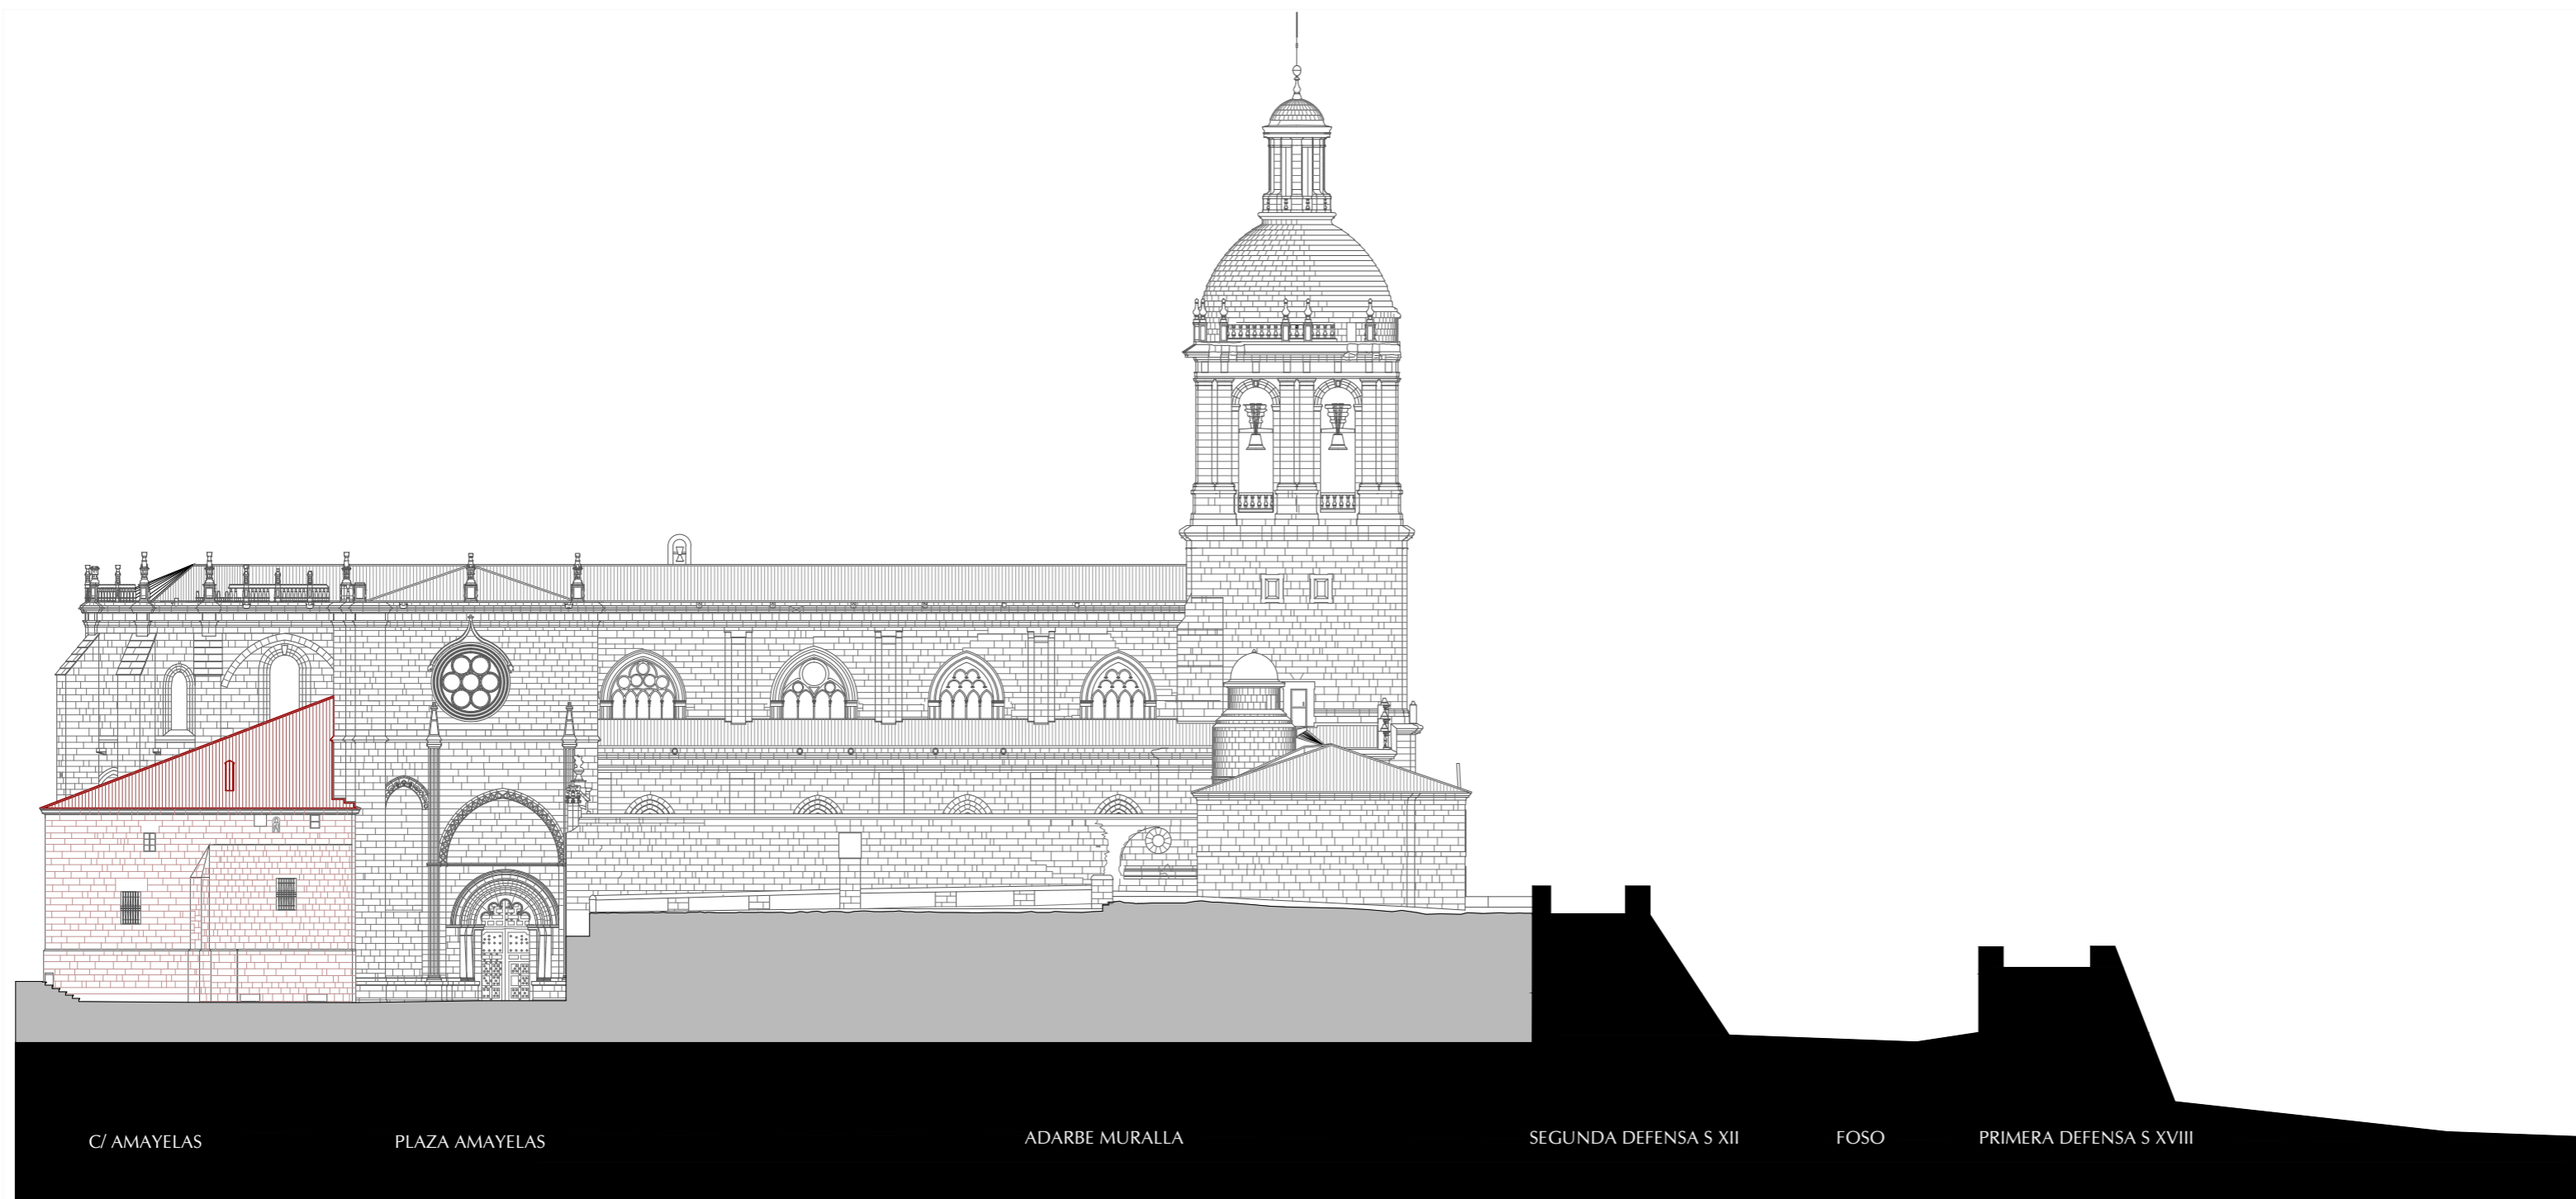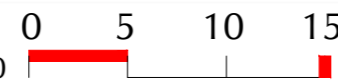


**A2** ALZADO DESDE LA MURALLA E: 1/500

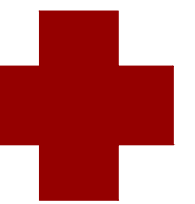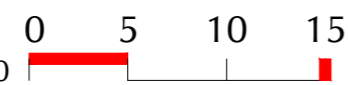

CRUZ Y FORME




**P1** PLANTA PRIMERA VIVIENDA DEL SACRISTAN +7.47 E: 1/100

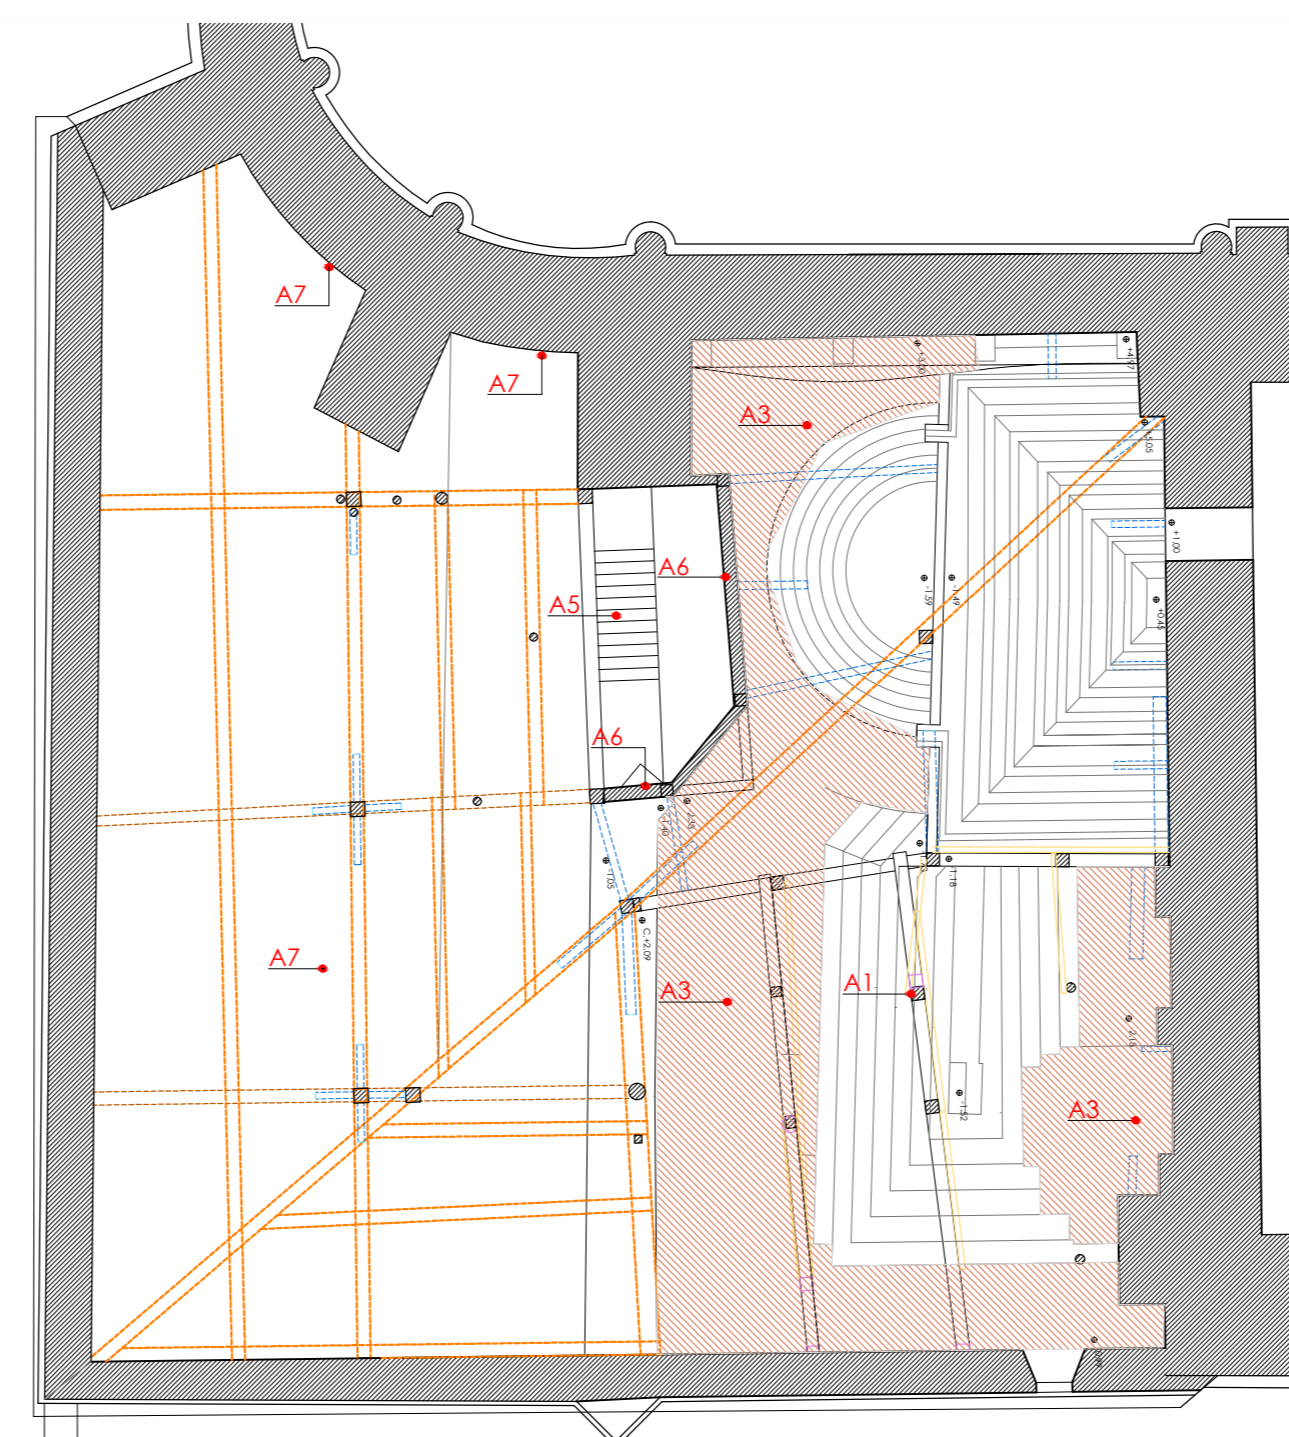

**BC** PLANTA BAJOCUBIERTA +10.57 E: 1/100



**C** ESTRUCTURA DE CUBIERTA E: 1/100

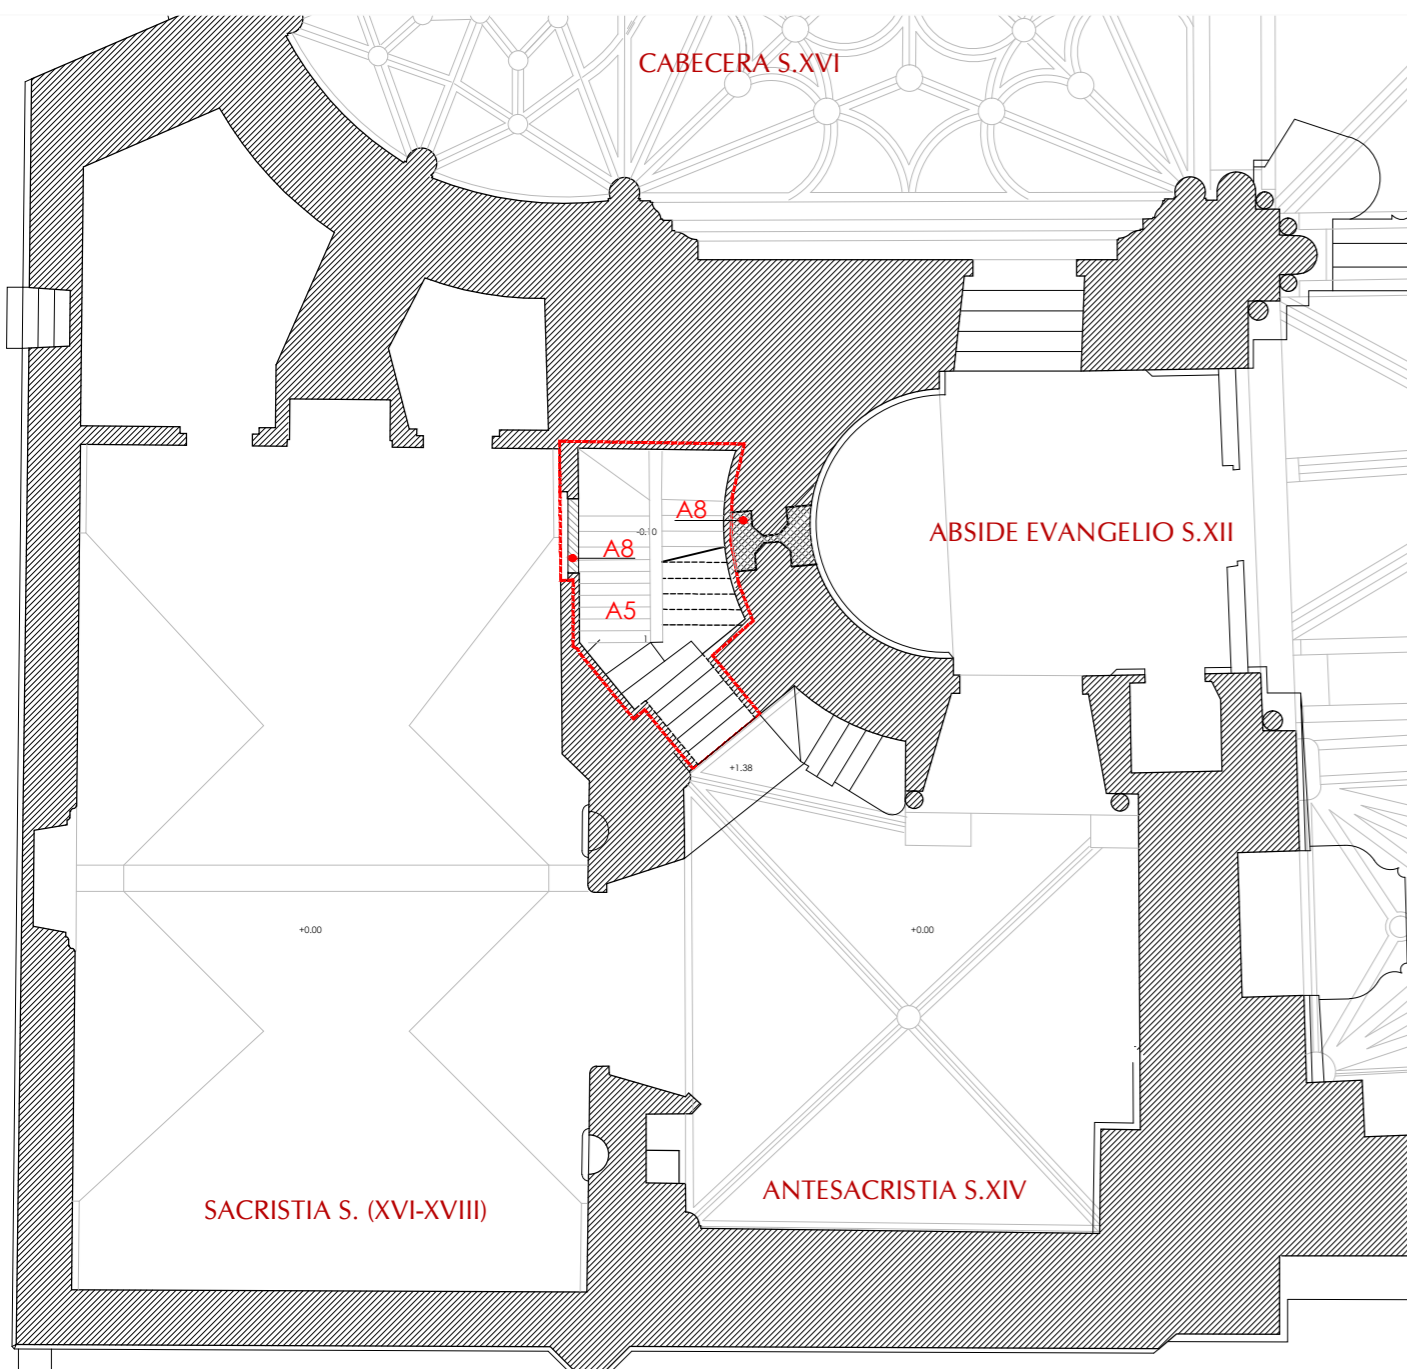

**PB** PLANTA BAJA NIVEL CATEDRAL +0.00 E: 1/100

### ACCIONES

- A1** ELIMINACIÓN DE ESTRUCTURA DE VIGAS CERCHAS Y PILARES DE CUBIERTA EXISTENTE (MUY DENSA) Y APOYADA EN BÓVEDAS Y SUSTITUCIÓN POR OTRA NUEVA DIÁFANA.
- A2** ELIMINACIÓN DE CUBIERTA EXISTENTE POR OTRA REALIZACIÓN DE NUEVA CUBRICIÓN DE TEJA ÁRABE CON PRECISOS LUCERNARIOS EN PAÑO ESTE SIN INCIDENCIA VISUAL.
- A3** ELIMINACIÓN DE RELLENOS DE CASCOTES Y PALOMINA SOBRE BÓVEDAS Y TRASERA DE ÁBSIDE.
- A4** ELIMINACIÓN DE FORJADO ENTREPLANTA EN CONTACTO CON ÁBSIDE.
- A5** ELIMINACIÓN DE ESCALERA DE SUBIDA EXISTENTE QUE ACOMETE AL ÁBSIDE POR OTRA CON EL FIN DE LIBERAR EL ÁBSIDE DE LA EVANGELIO.
- A6** DEMOLICIÓN DE TABIQUERÍA CIERRE CAJA ESCALERA.
- A7** DEMOLICIÓN DE FORJADO TECHO PLANTA 1 AL PUNTO DE COLAPSO POR OTRO QUE PONGA EN VALOR LAS VENTANAS A CALLE NIVEL P1 Y LIBERE CABECERA.
- A8** APERTURA DE SAETERA DE ABSIDE Y NUMEROSOS HUECOS EN MURO DE SACRISTÍA.
- A9** DEMOLICIÓN DE TABIQUERÍA DE CASA DE SACRISTÁN CON EL FIN DE CONSEGUIR UN ESPACIO DIÁFANO
- A10** RECUPERACIÓN PUNTUAL VOLUMÉTRICA DE ÁBSIDE.



BAJO CUBIERTA ESTRUCTUA DENSA APOYADA EN BÓVEDAS PLANTA PRIMERA TABICADA - DEMOLICIÓN ESPACIO DIÁFANO BÓVEDAS CUBIERTAS ECHADIZOS Y RELLENOS



CAJA ESCALERA Y FORJADO A PUNTO COLAPSO




A9









FORJADO MAL ESTADO QUE ACOMETE CONTRA CABECERA



BAJO CUBIERTA ESTRUCTUA DENSA APOYADA EN BÓVEDAS ESCALERA TABICADA BÓVEDAS CUBIERTAS ECHADIZOS Y RELLENOS

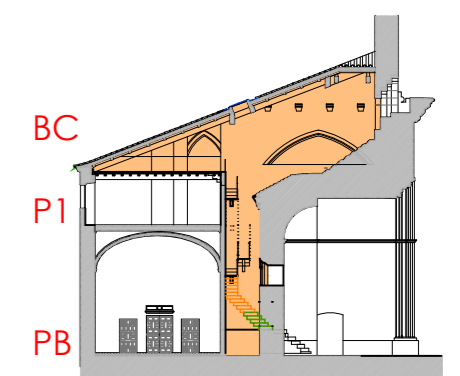

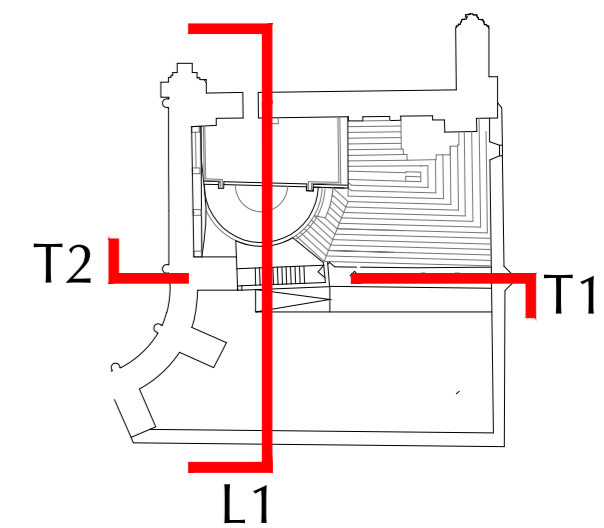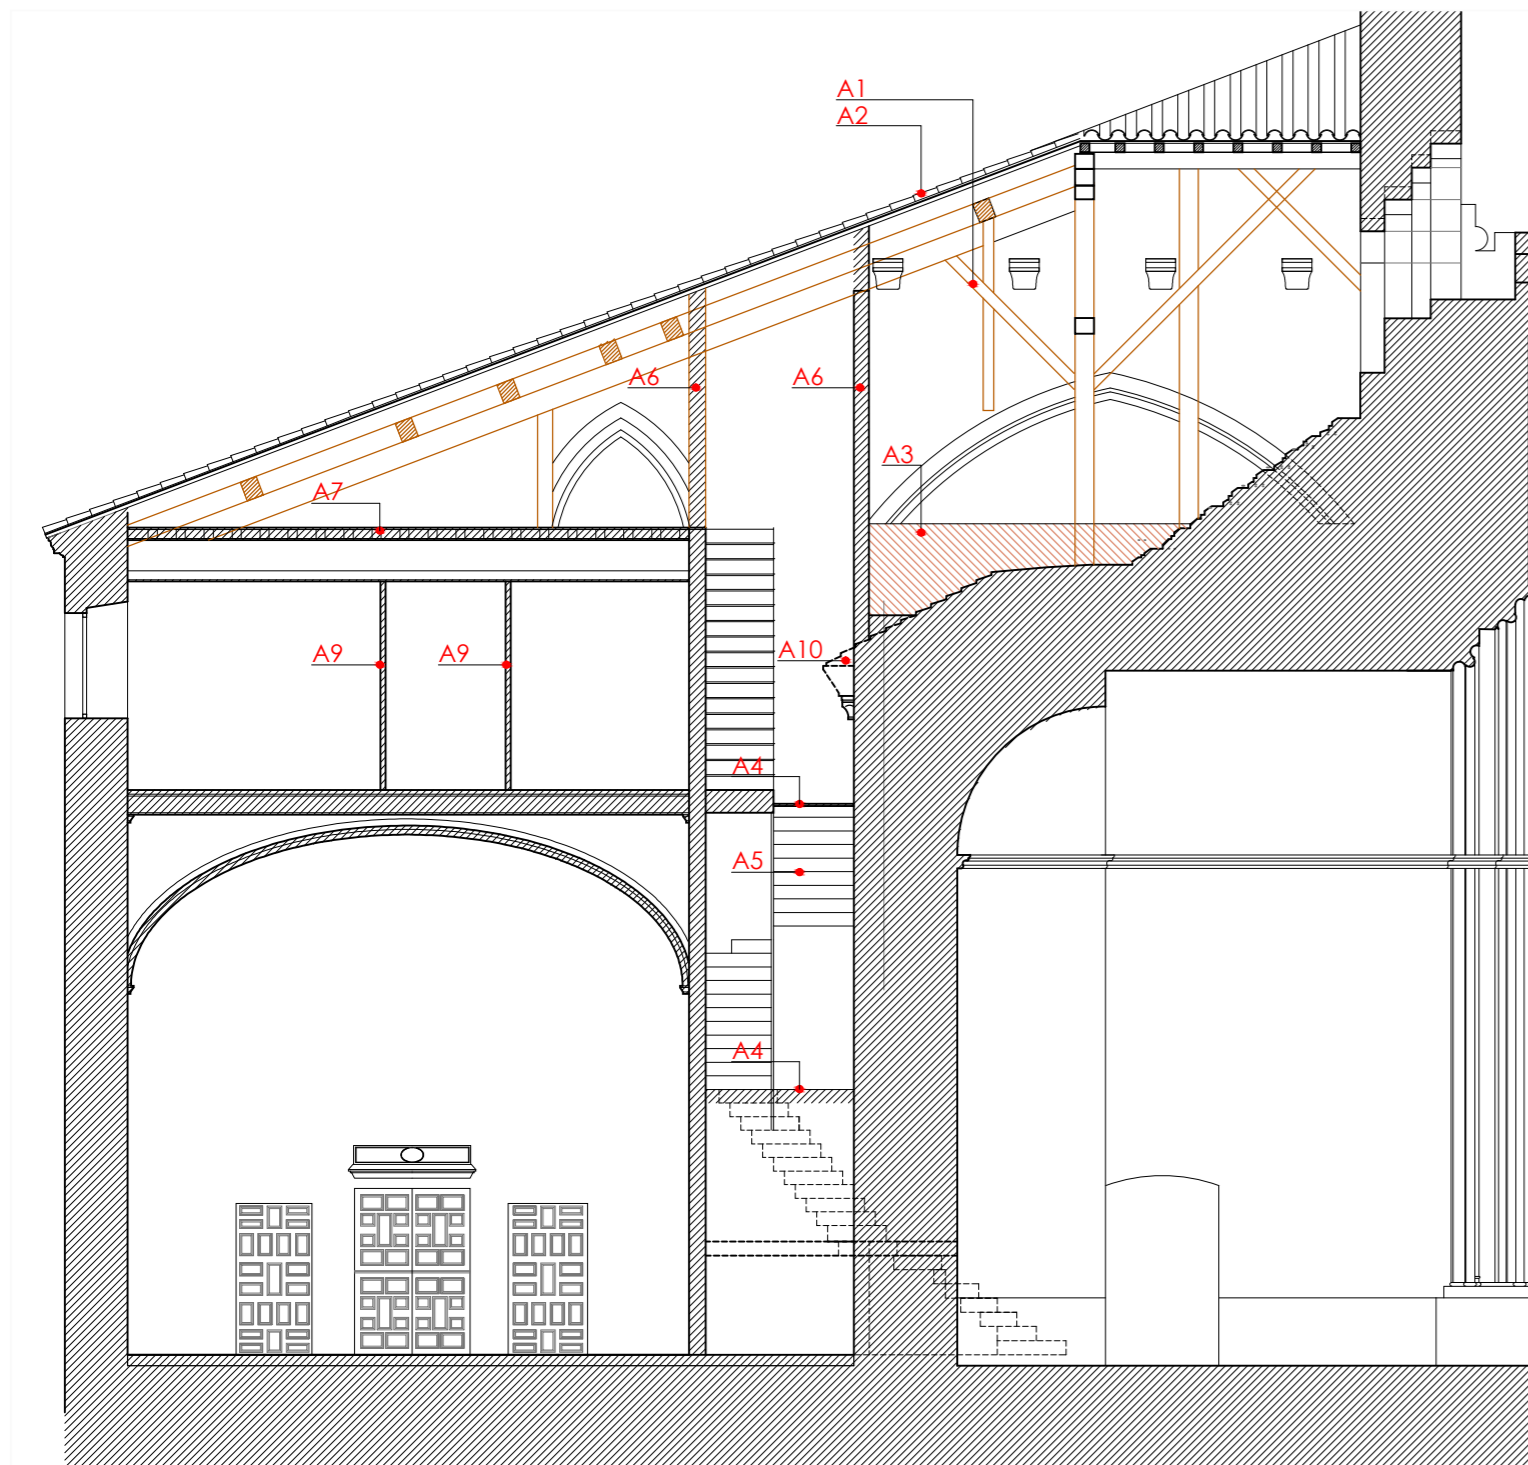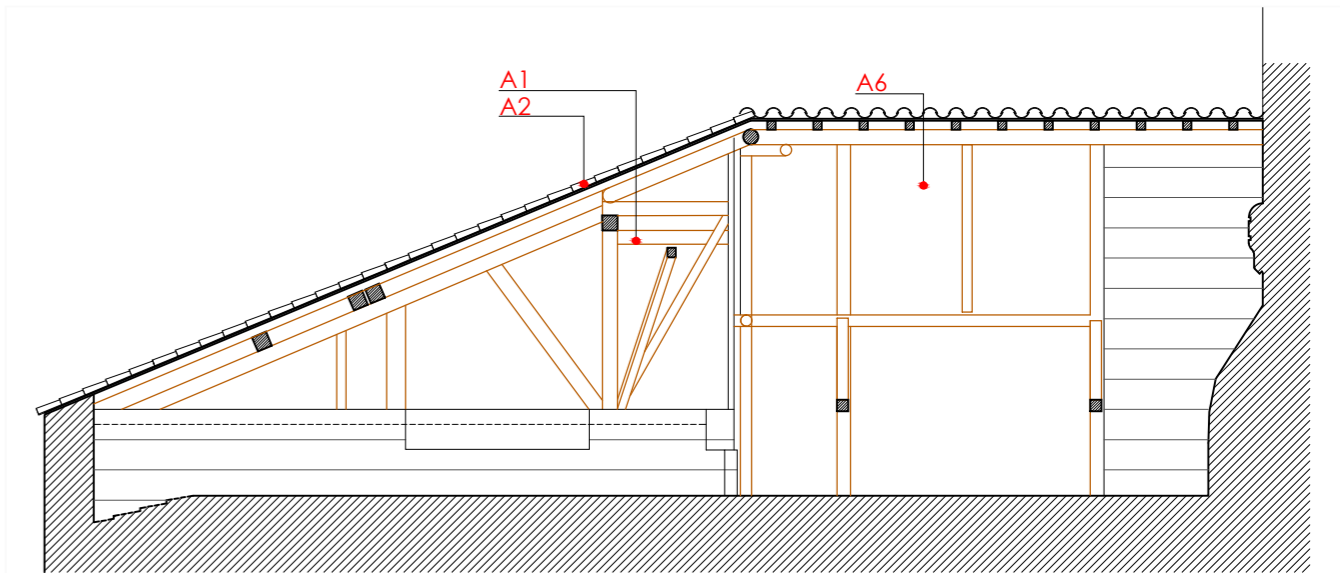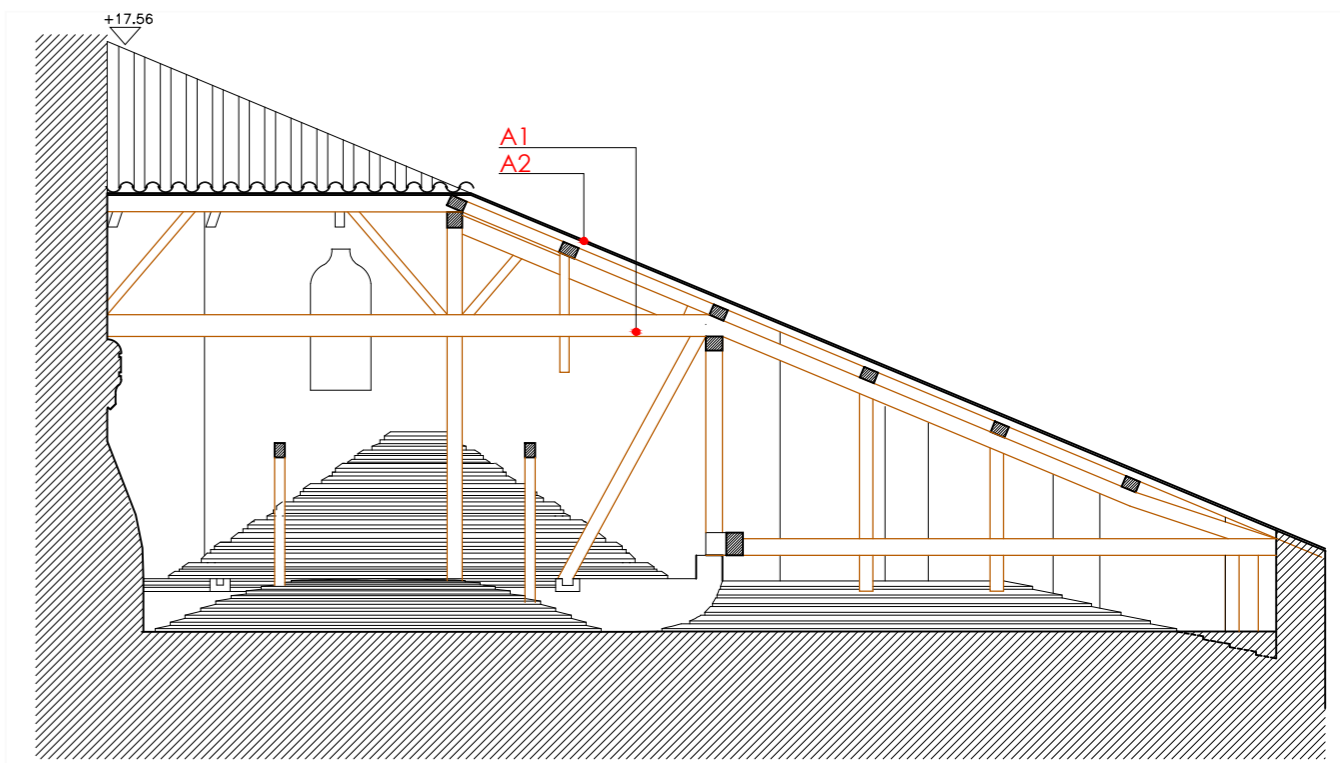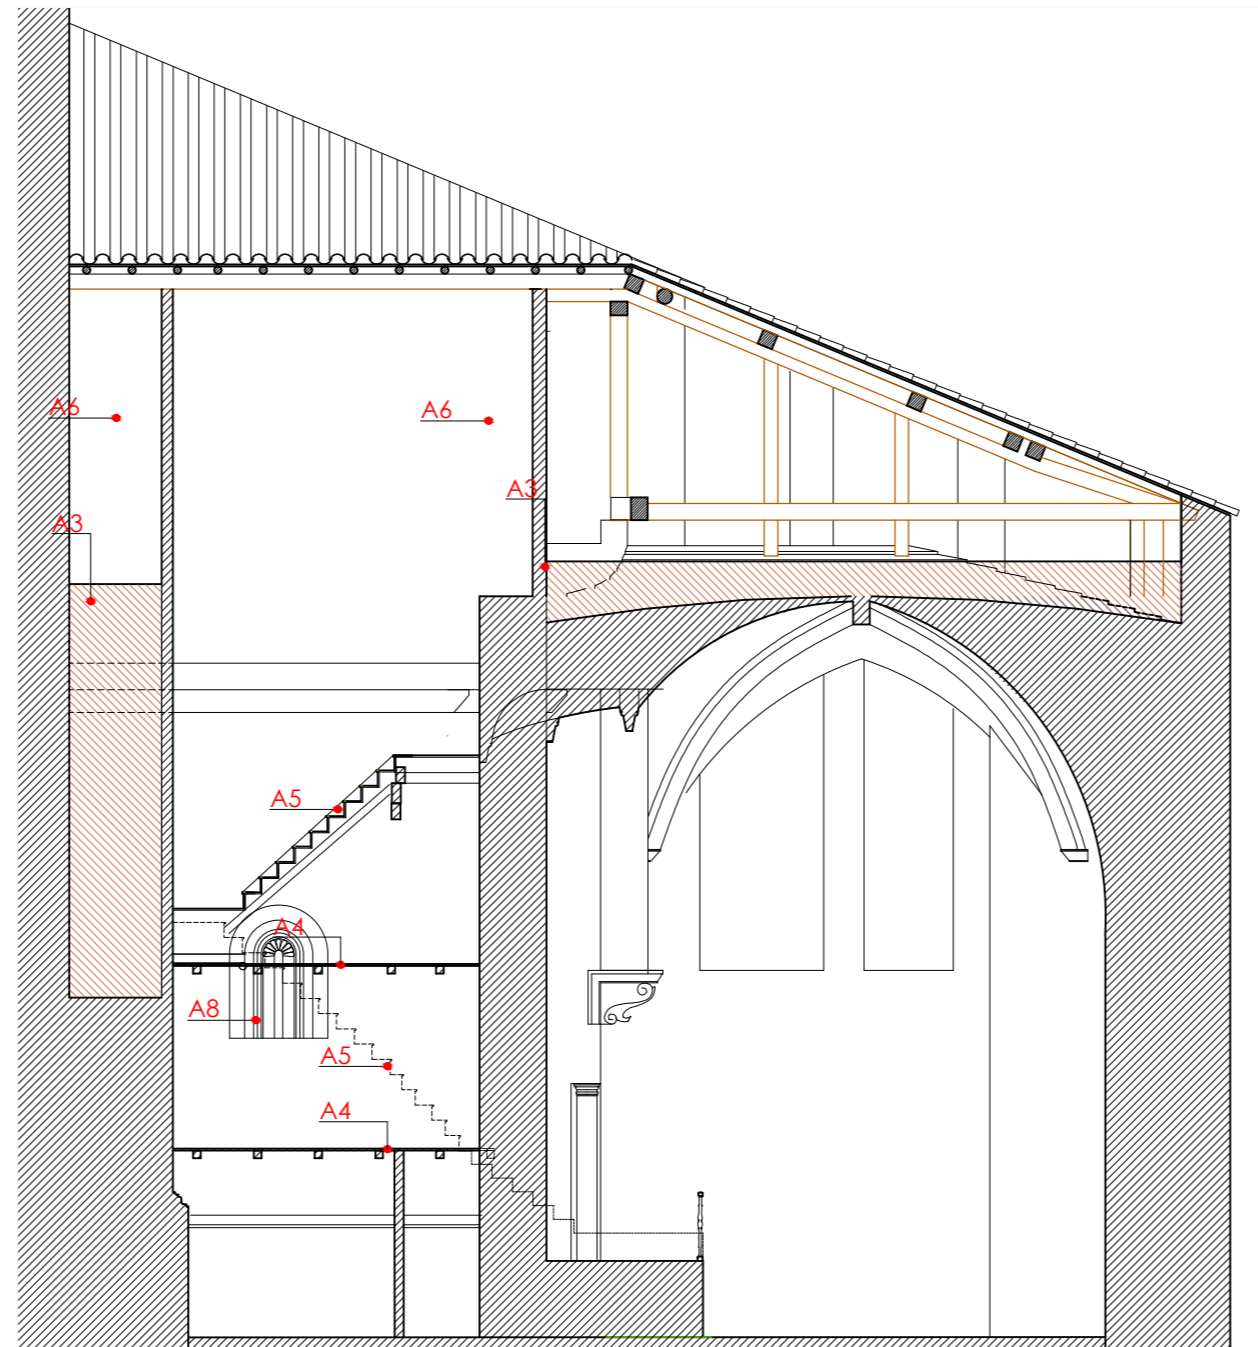
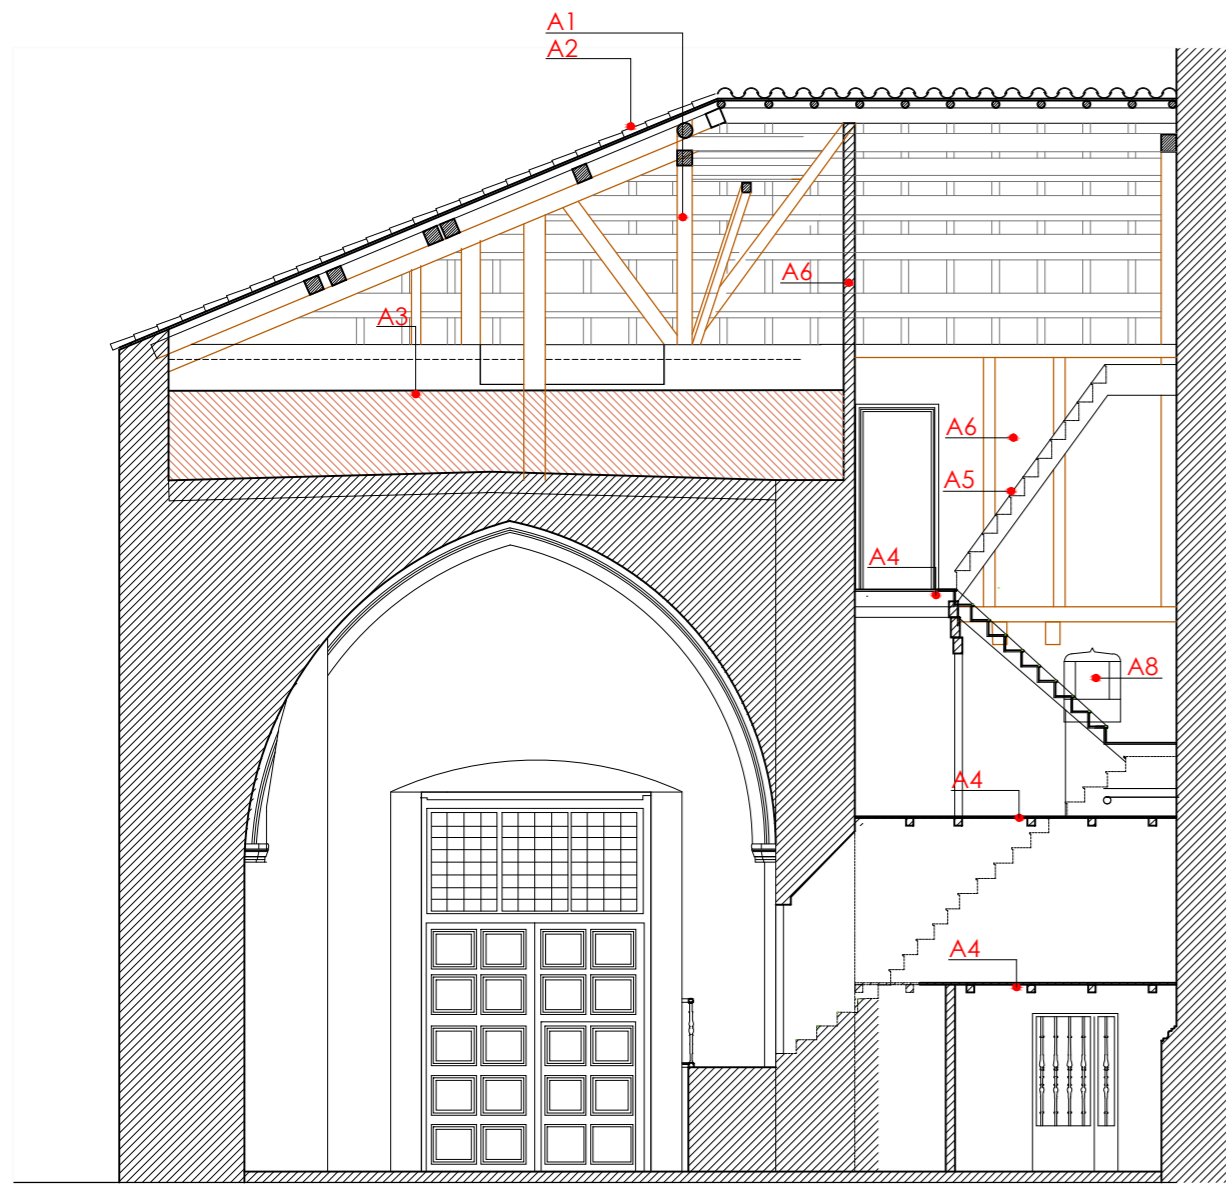


### ACCIONES

- A1 ELIMINACIÓN DE ESTRUCTURA DE VIGAS CERCHAS Y PILARES DE CUBIERTA EXISTENTE (MUY DENSA) Y APOYADA EN BÓVEDAS Y SUSTITUCIÓN POR OTRA NUEVA DIÁFANA.
- A2 ELIMINACIÓN DE CUBIERTA EXISTENTE POR OTRA REALIZACIÓN DE NUEVA CUBRICIÓN DE TEJA ÁRABE CON PRECISOS LUCERNARIOS EN PAÑO SIN INCIDENCIA VISUAL.
- A3 ELIMINACIÓN DE RELLENOS DE CASCOTES Y PALOMINA SOBRE BÓVEDAS Y TRASERA DE ÁBSIDE.
- A4 ELIMINACIÓN DE FORJADO ENTREPLANTA EN CONTACTO CON ÁBSIDE.
- A5 ELIMINACIÓN DE ESCALERA DE SUBIDA EXISTENTE QUE ACOMETE AL ÁBSIDE POR OTRA CON EL FIN DE LIBERAR EL ÁBSIDE DE LA EVANGELIO.
- A6 DEMOLICIÓN DE TABIQUERÍA CIERRE CAJA ESCALERA.
- A7 DEMOLICIÓN DE FORJADO TECHO PLANTA 1 AL PUNTO DE COLAPSO POR OTRO QUE PONGA EN VALOR LAS VENTANAS A CALLE NIVEL P1 Y LIBERE CABECERA.
- A8 APERTURA DE SAETERA DE ÁBSIDE Y NUMEROSOS HUECOS EN MURO DE SACRITÍA.
- A9 DEMOLICIÓN DE TABIQUERÍA DE CASA DE SACRITÁN CON EL FIN DE CONSEGUIR UN ESPACIO DIÁFANO
- A10 RECUPERACIÓN PUNTUAL VOLUMÉTRICA DE ÁBSIDE.





APERTURA Y PUESTA EN VALOR SAETERA  
ELIMINACIÓN FORJADO ACOMETE SOBRE ÁBSIDE  
DEMOLICIÓN ESCALERA ACOMETE CONTRA ÁBSIDE

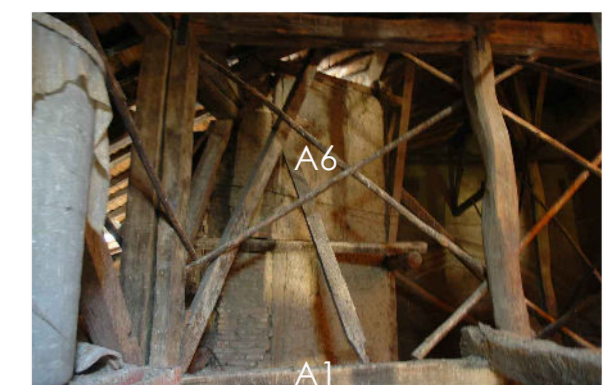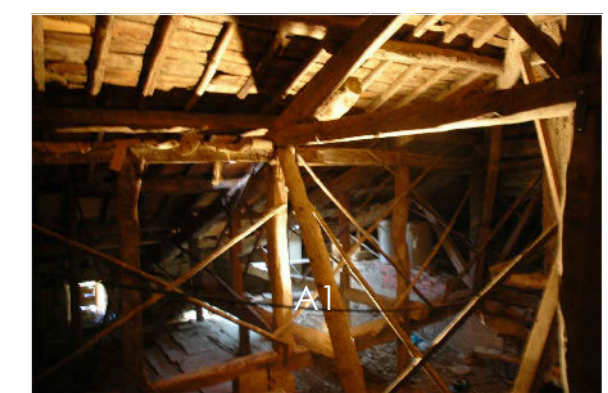


ESTRUCTURA CUBIERTA DENSA Y APOYA SOBRE BÓVEDAS  
CAJA DE ESCALERA EN CONTACTO ÁBSIDE  
ELIMINACIÓN DE RELLENOS


L1 SECCION TLONGITUDINAL POR CUBIERTA ANTESACRISTIA ESTADO ACTUAL E: 1/100

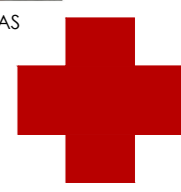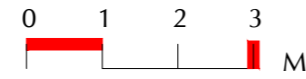


CRUZ Y FORME

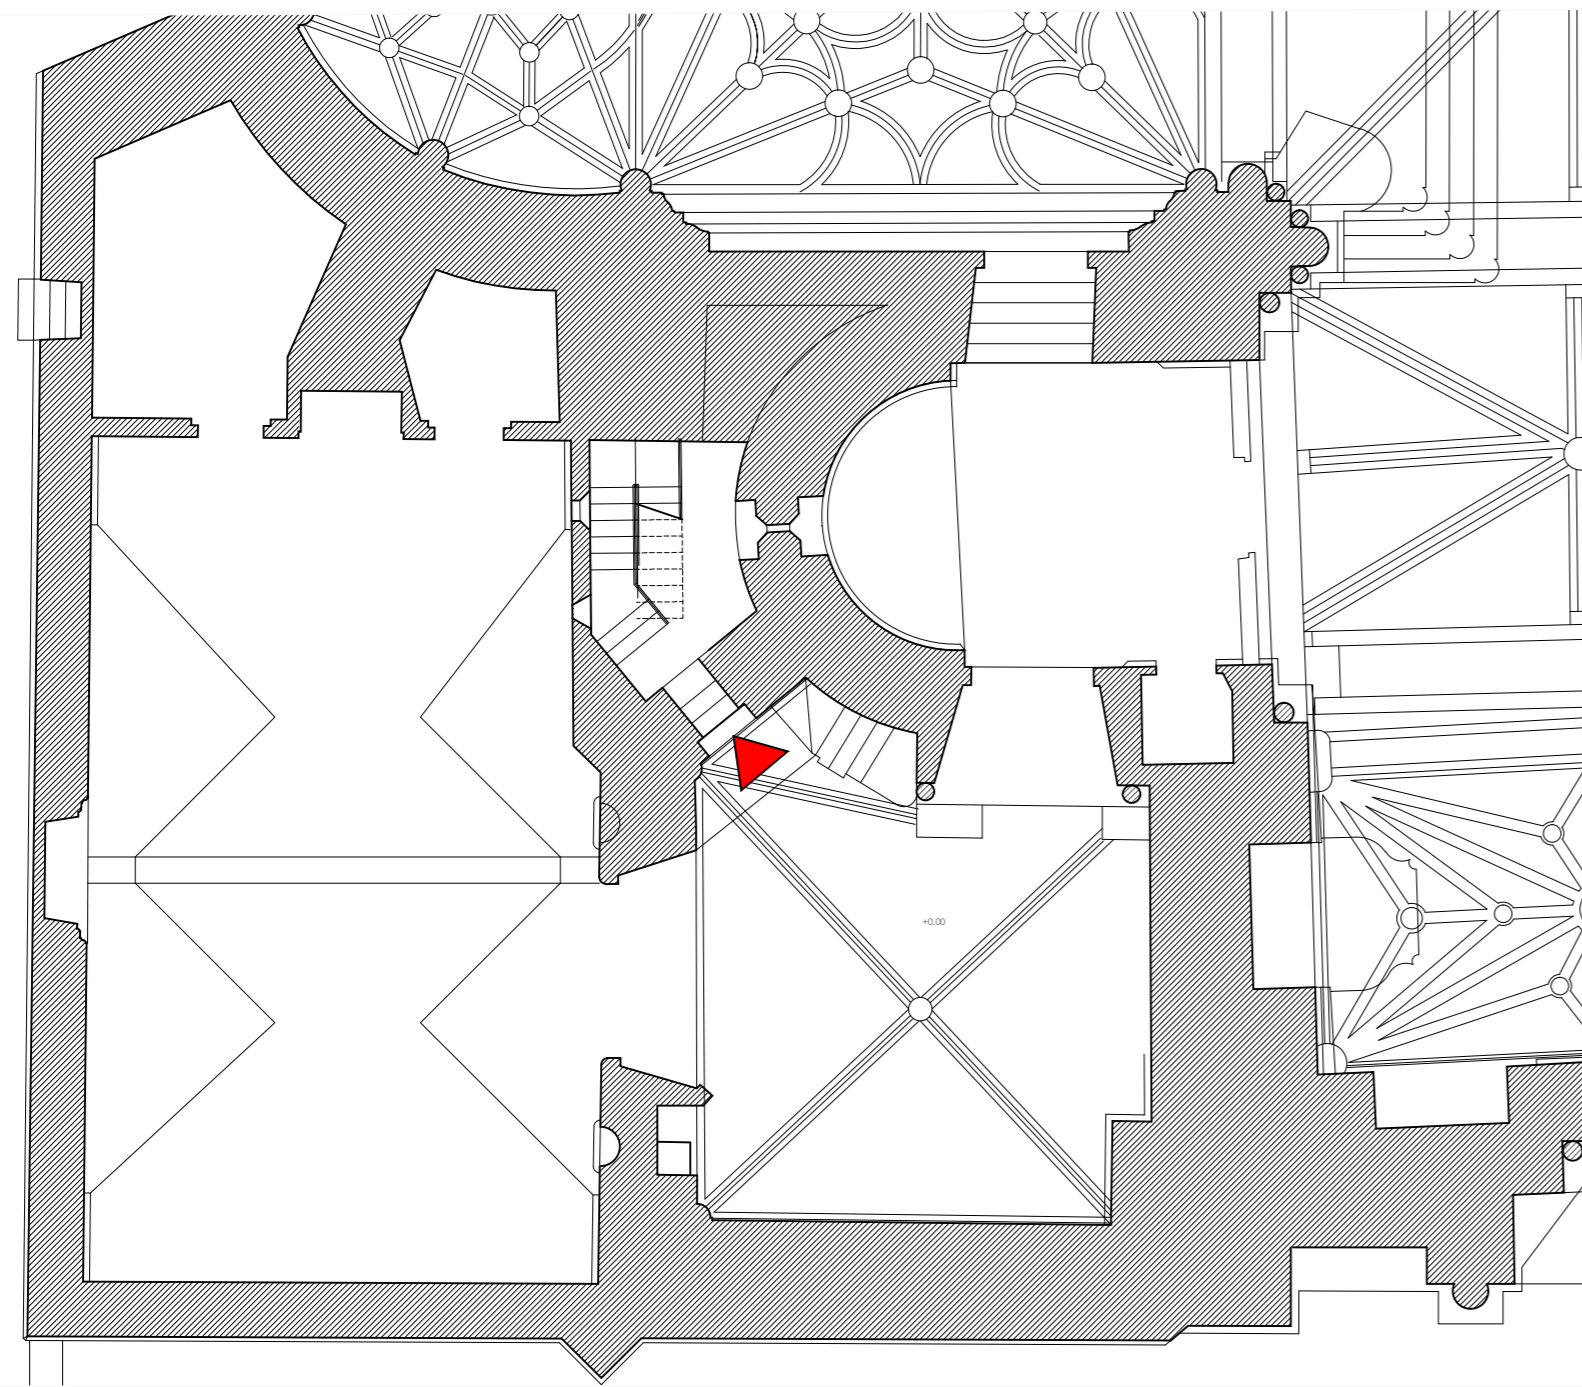


**PB** PLANTA BAJA ESTADO REFORMADO E: 1/100

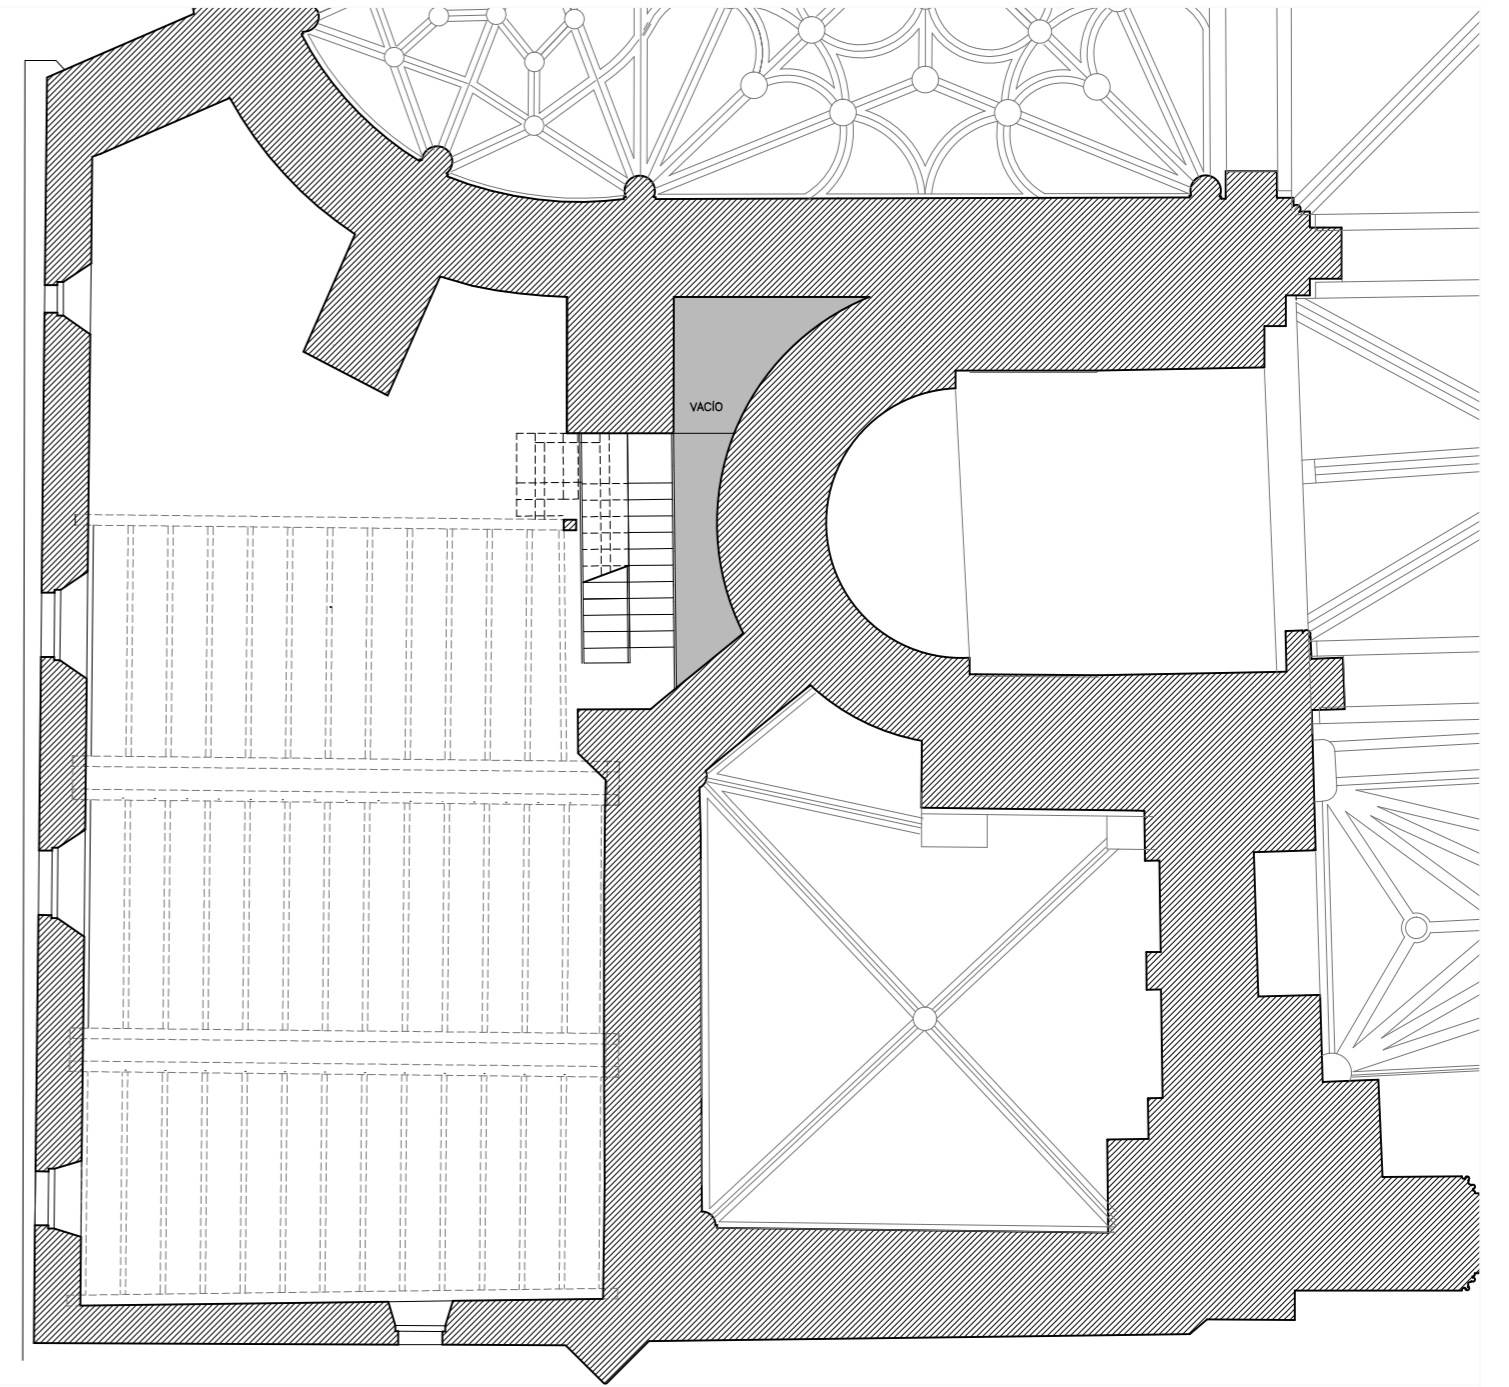


**P1** PLANTA PRIMERA ESTADO REFORMADO E: 1/100

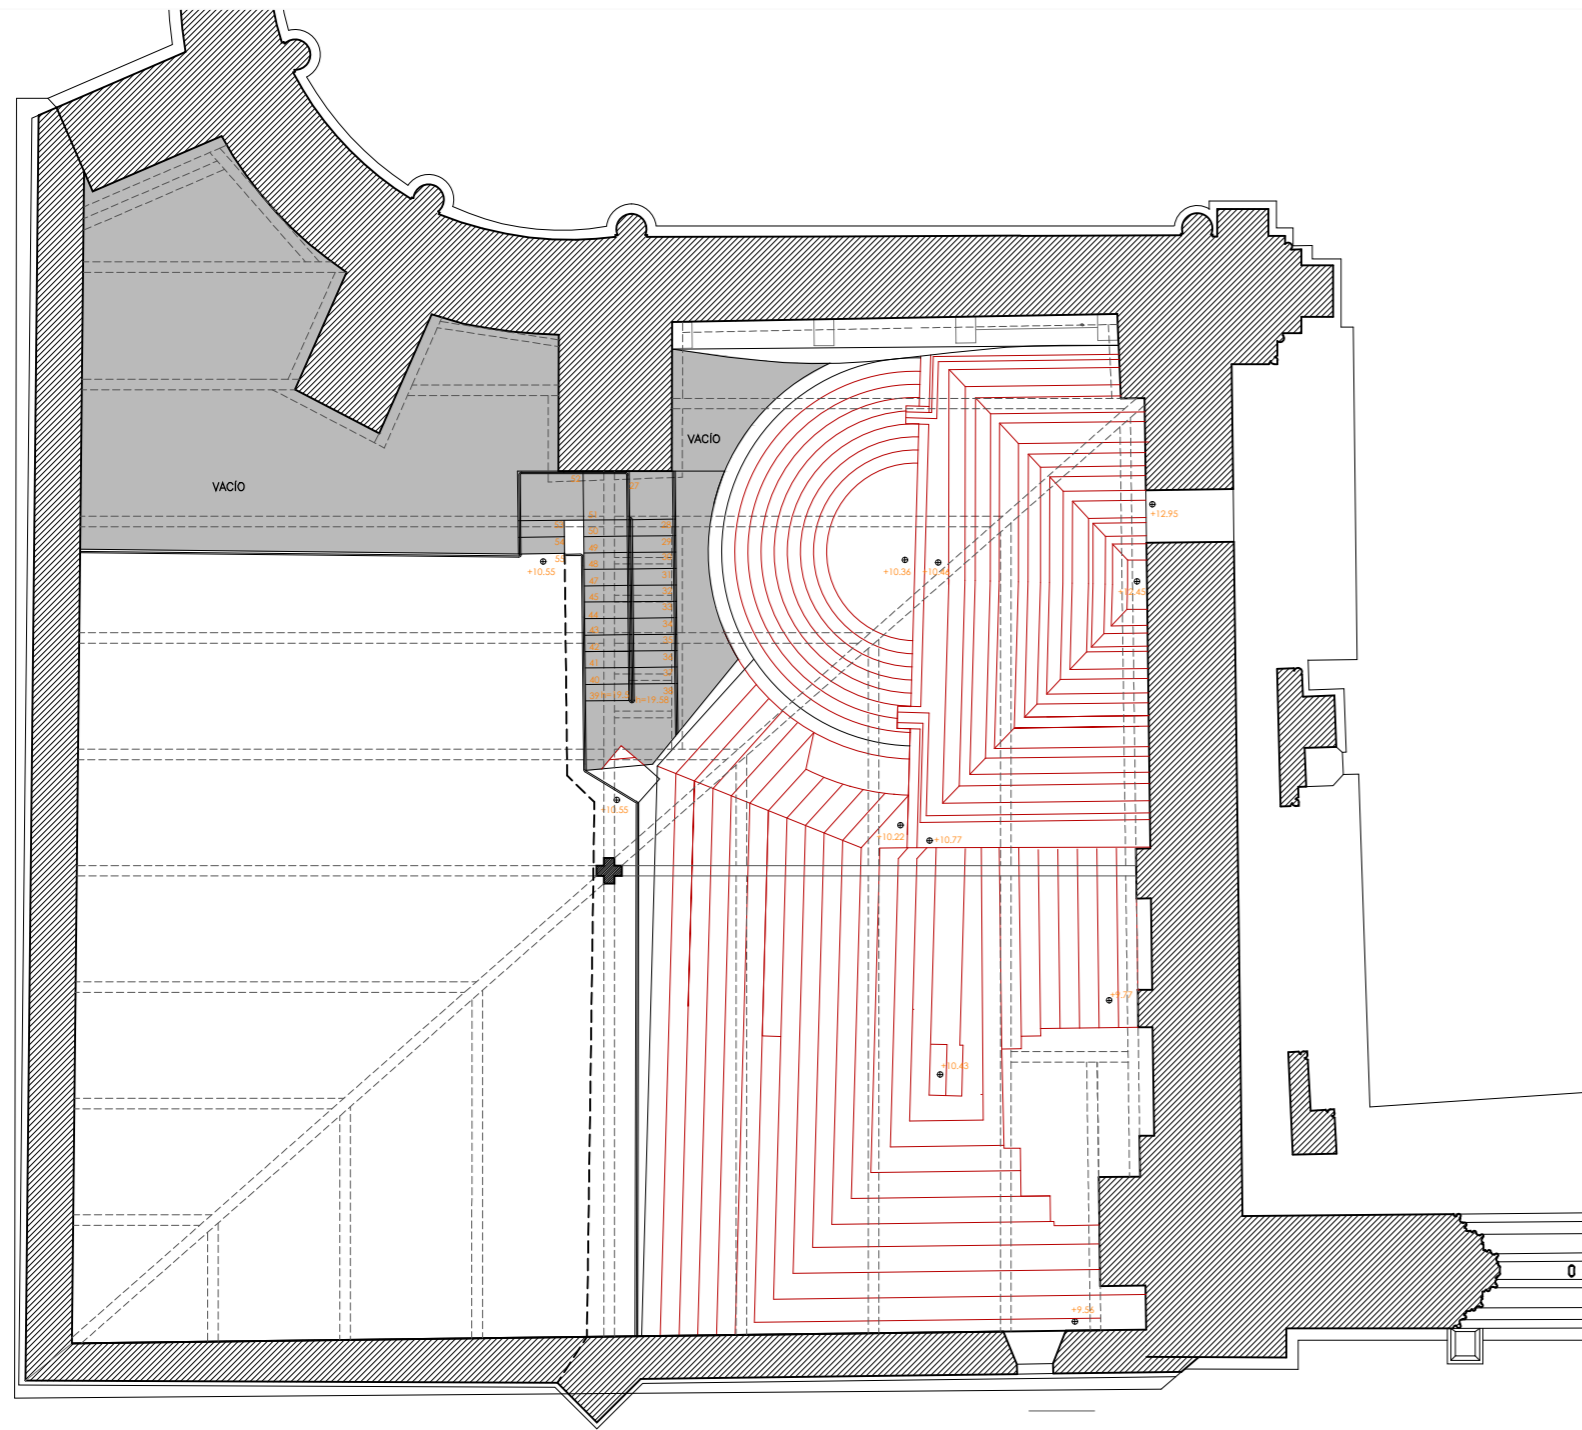


**BC** PLANTA CUBIERTA ESTADO REFORMADO E: 1/100

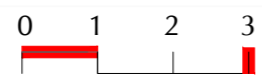

**EC** PLANTA ESTRUCTURA DE CUBIERTA E: 1/100

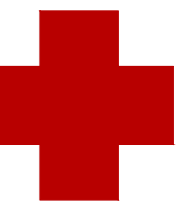


CRUZ Y FORME


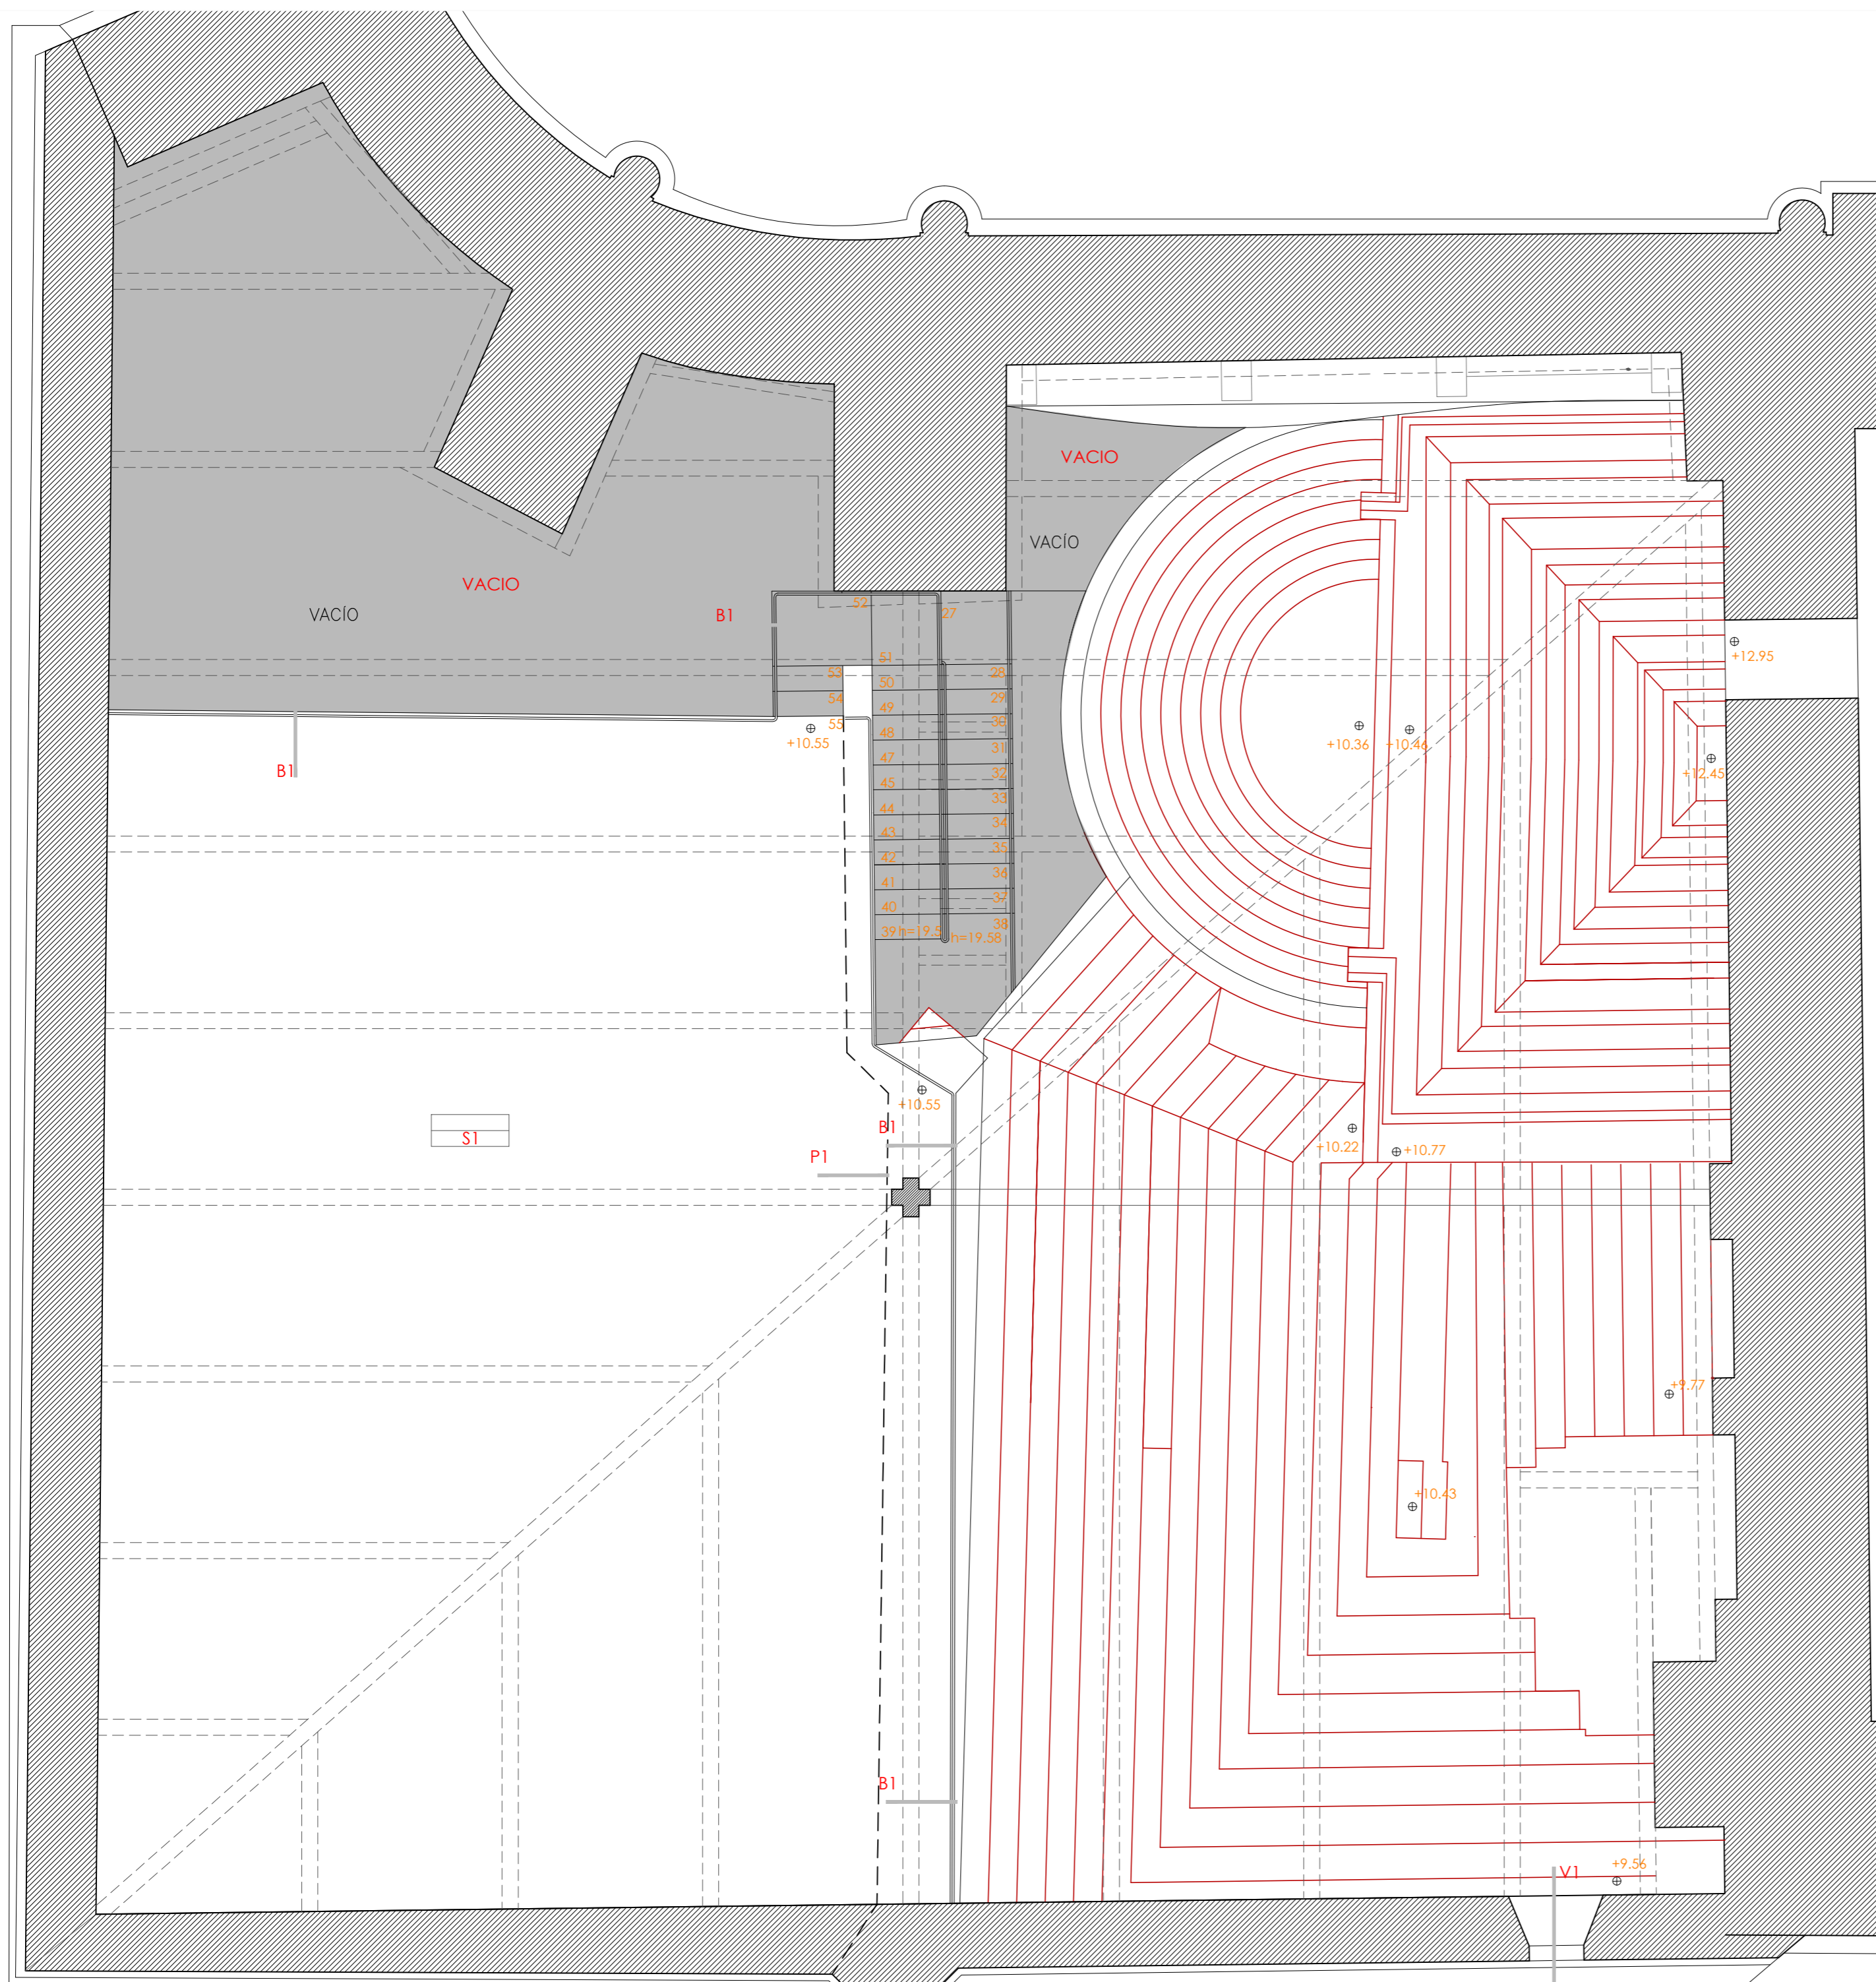


- MATERIALES
- S1.- TARIMA DE ROBLE FAS 25 MM TRATADA AL ACEITE JENSEN SI 33
  - B1.- BARANDILLA DE ACERO DE PINTADO BARROTE Ø10 MM CADA 125 PASAMANOS Ø20 MM
  - P1.- PILAR CRUCIFORME INSCRITO EN OCTÓGONO LADO 160 MM MADERA LAMINADA GL 24
  - V1.- VENTANA DE CARPINTERÍA DE MADERA SEGÚN DETALLE


**BC** PLANTA BAJO CUBIERTA +10.95 E: 1/50  M

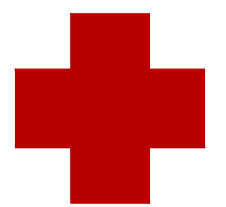


CRUZ Y FORME

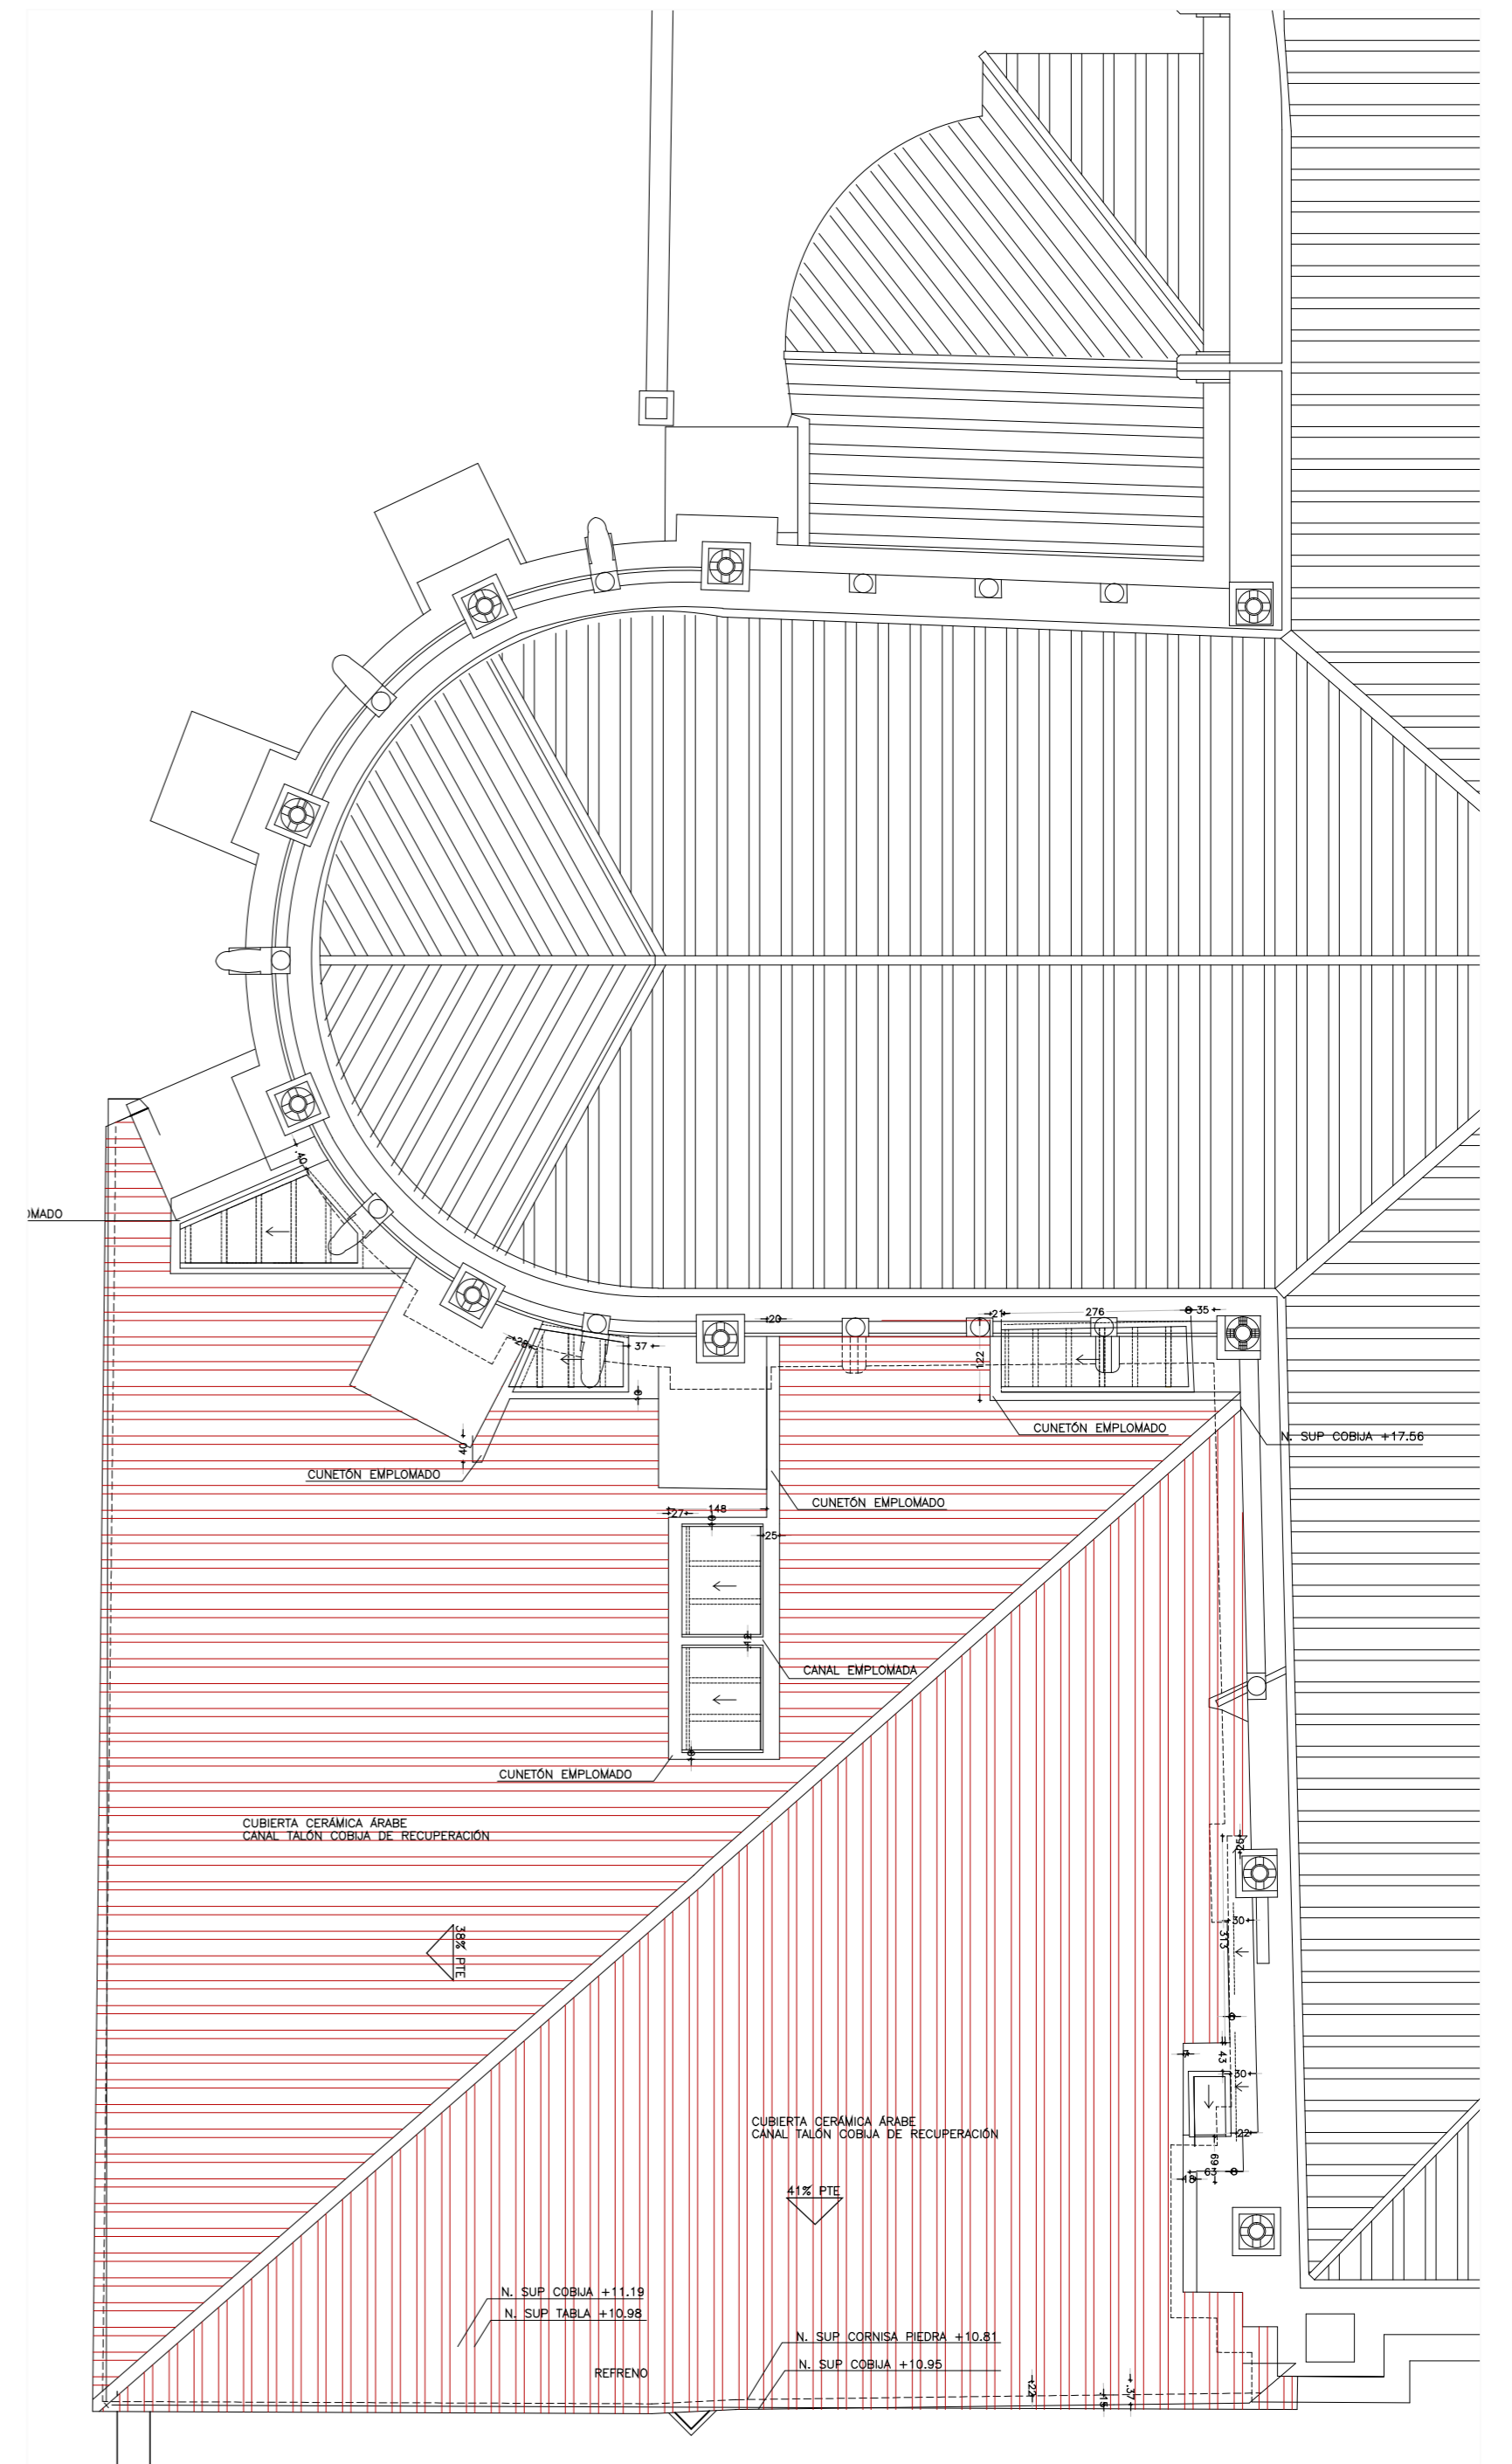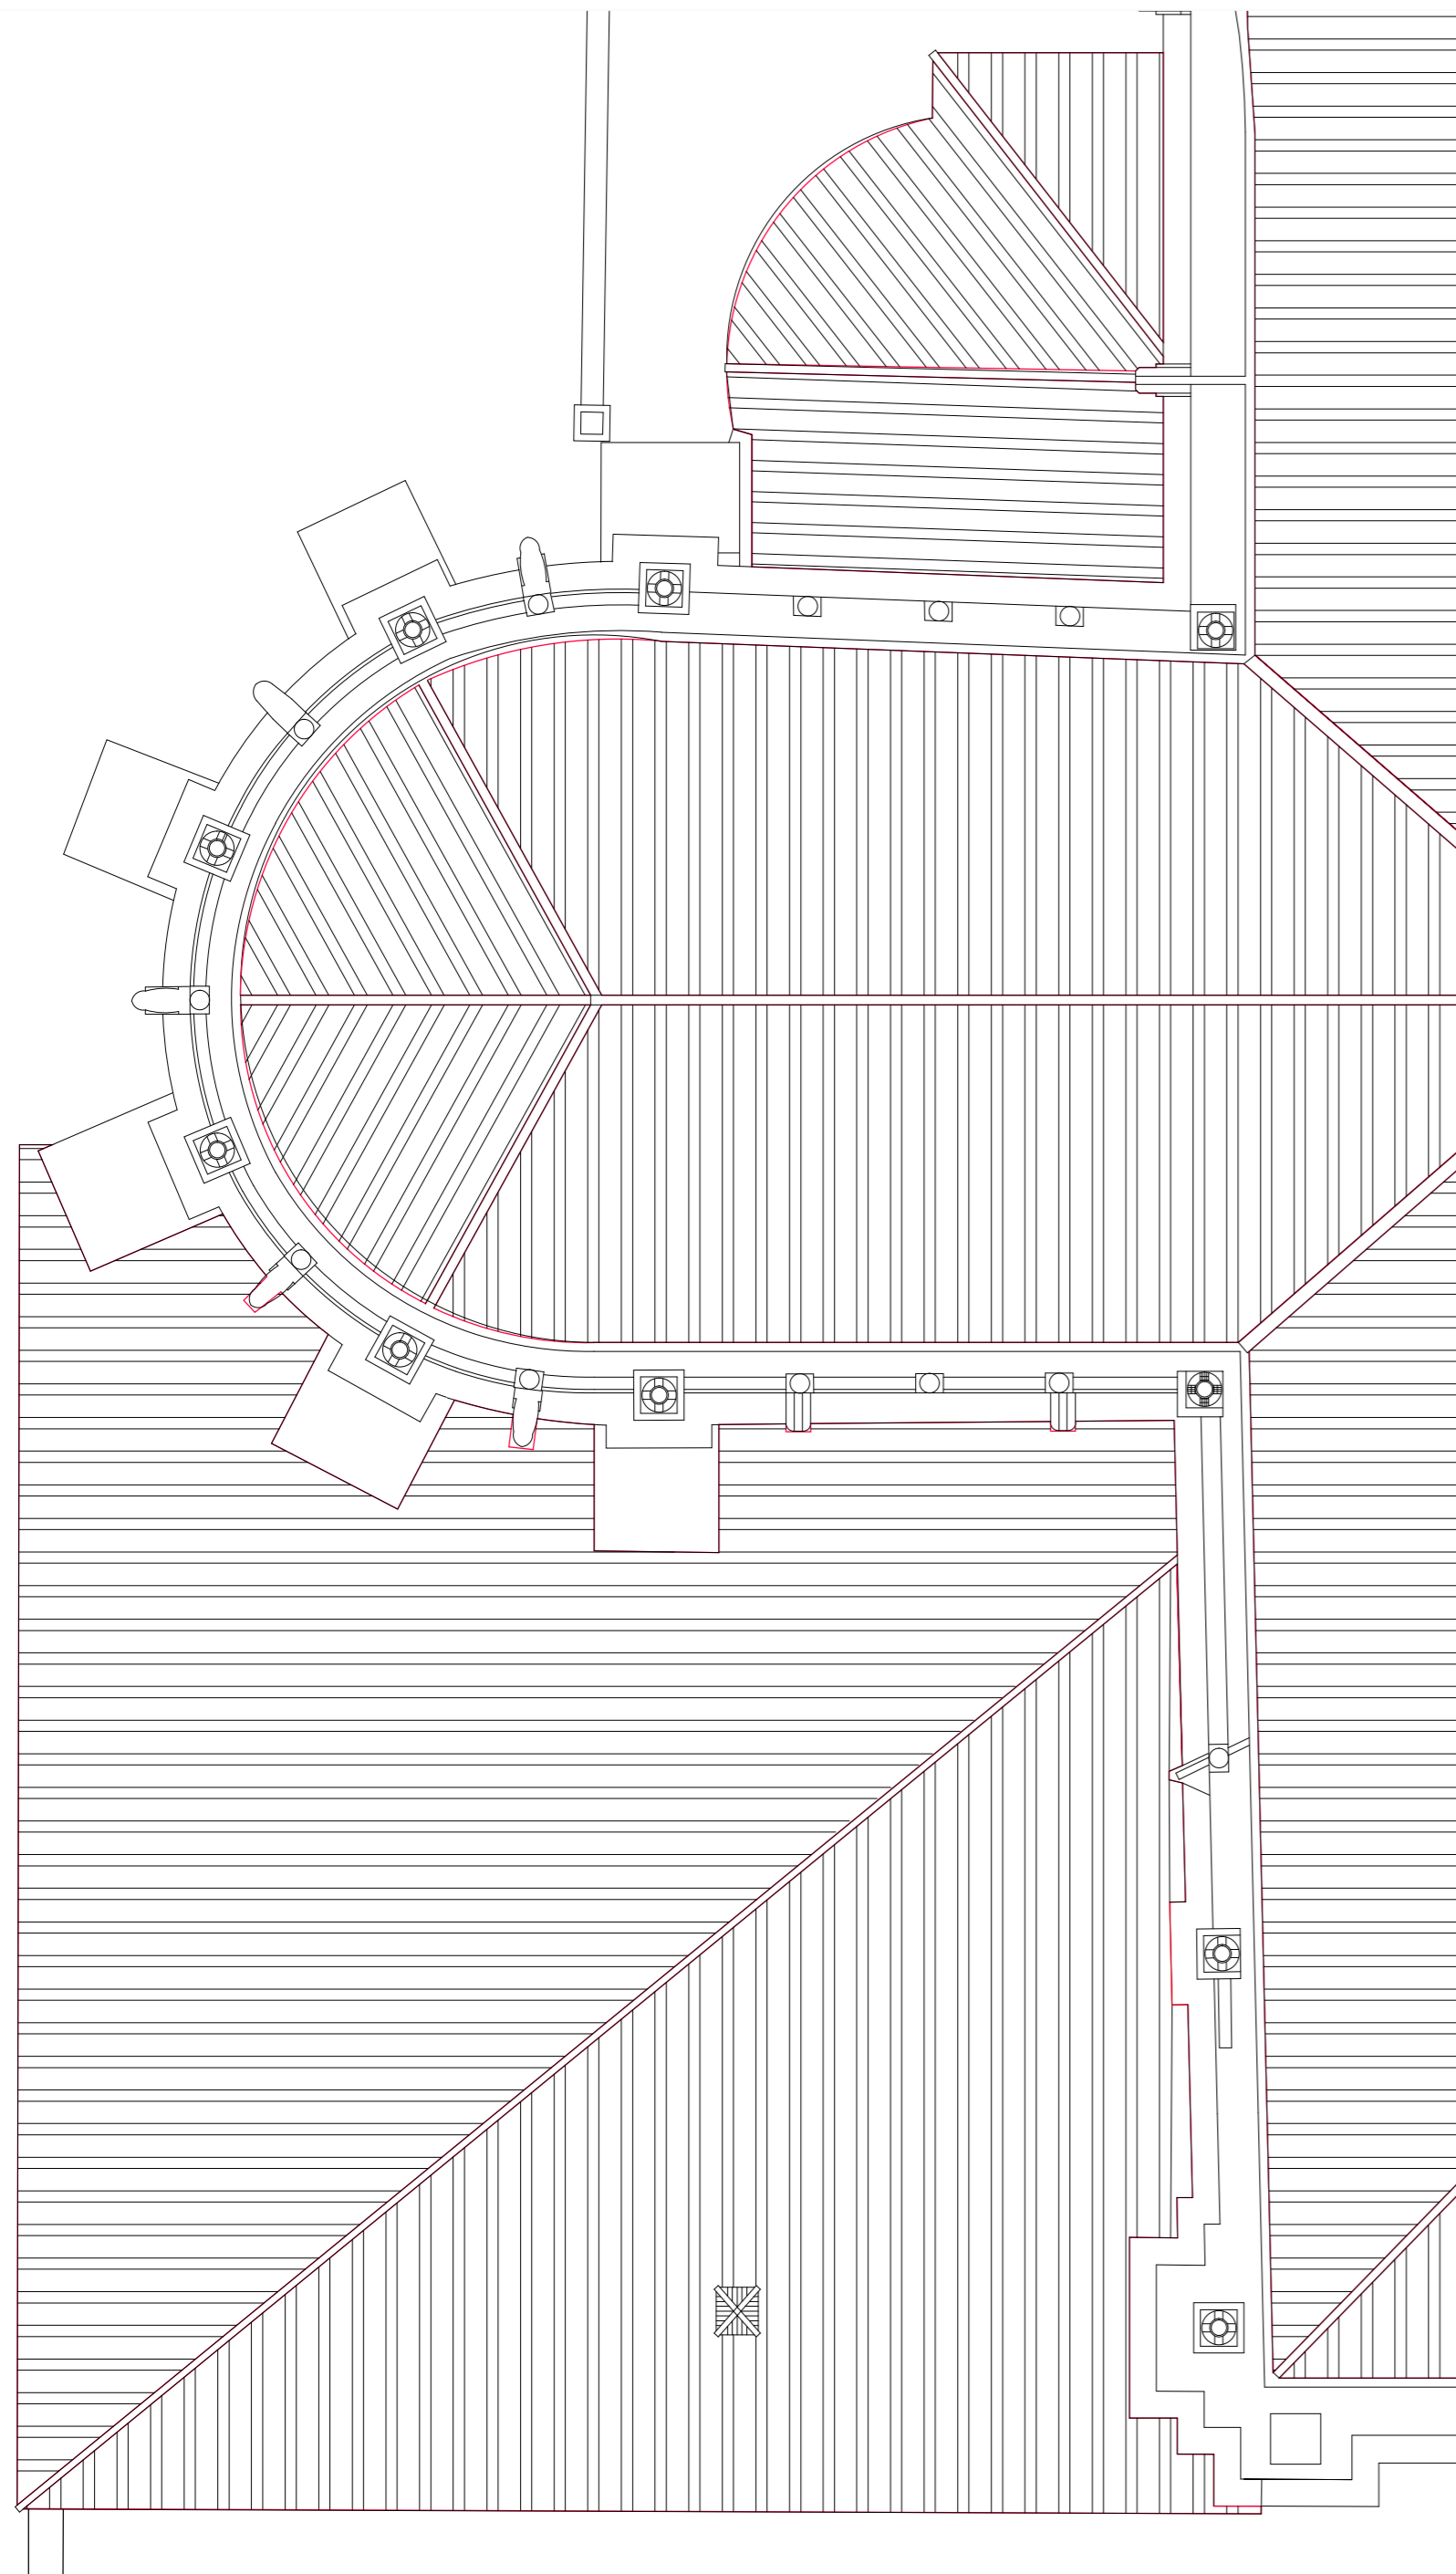



**EI** PLANTA CUBIERTA ESTADO INICIAL E: 1/100

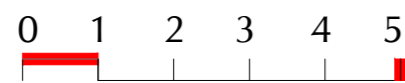

**ER** PLANTA CUBIERTA ESTADO REFORMADO E: 1/100

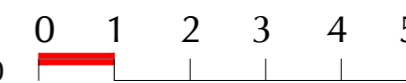



CRUZ Y FORME

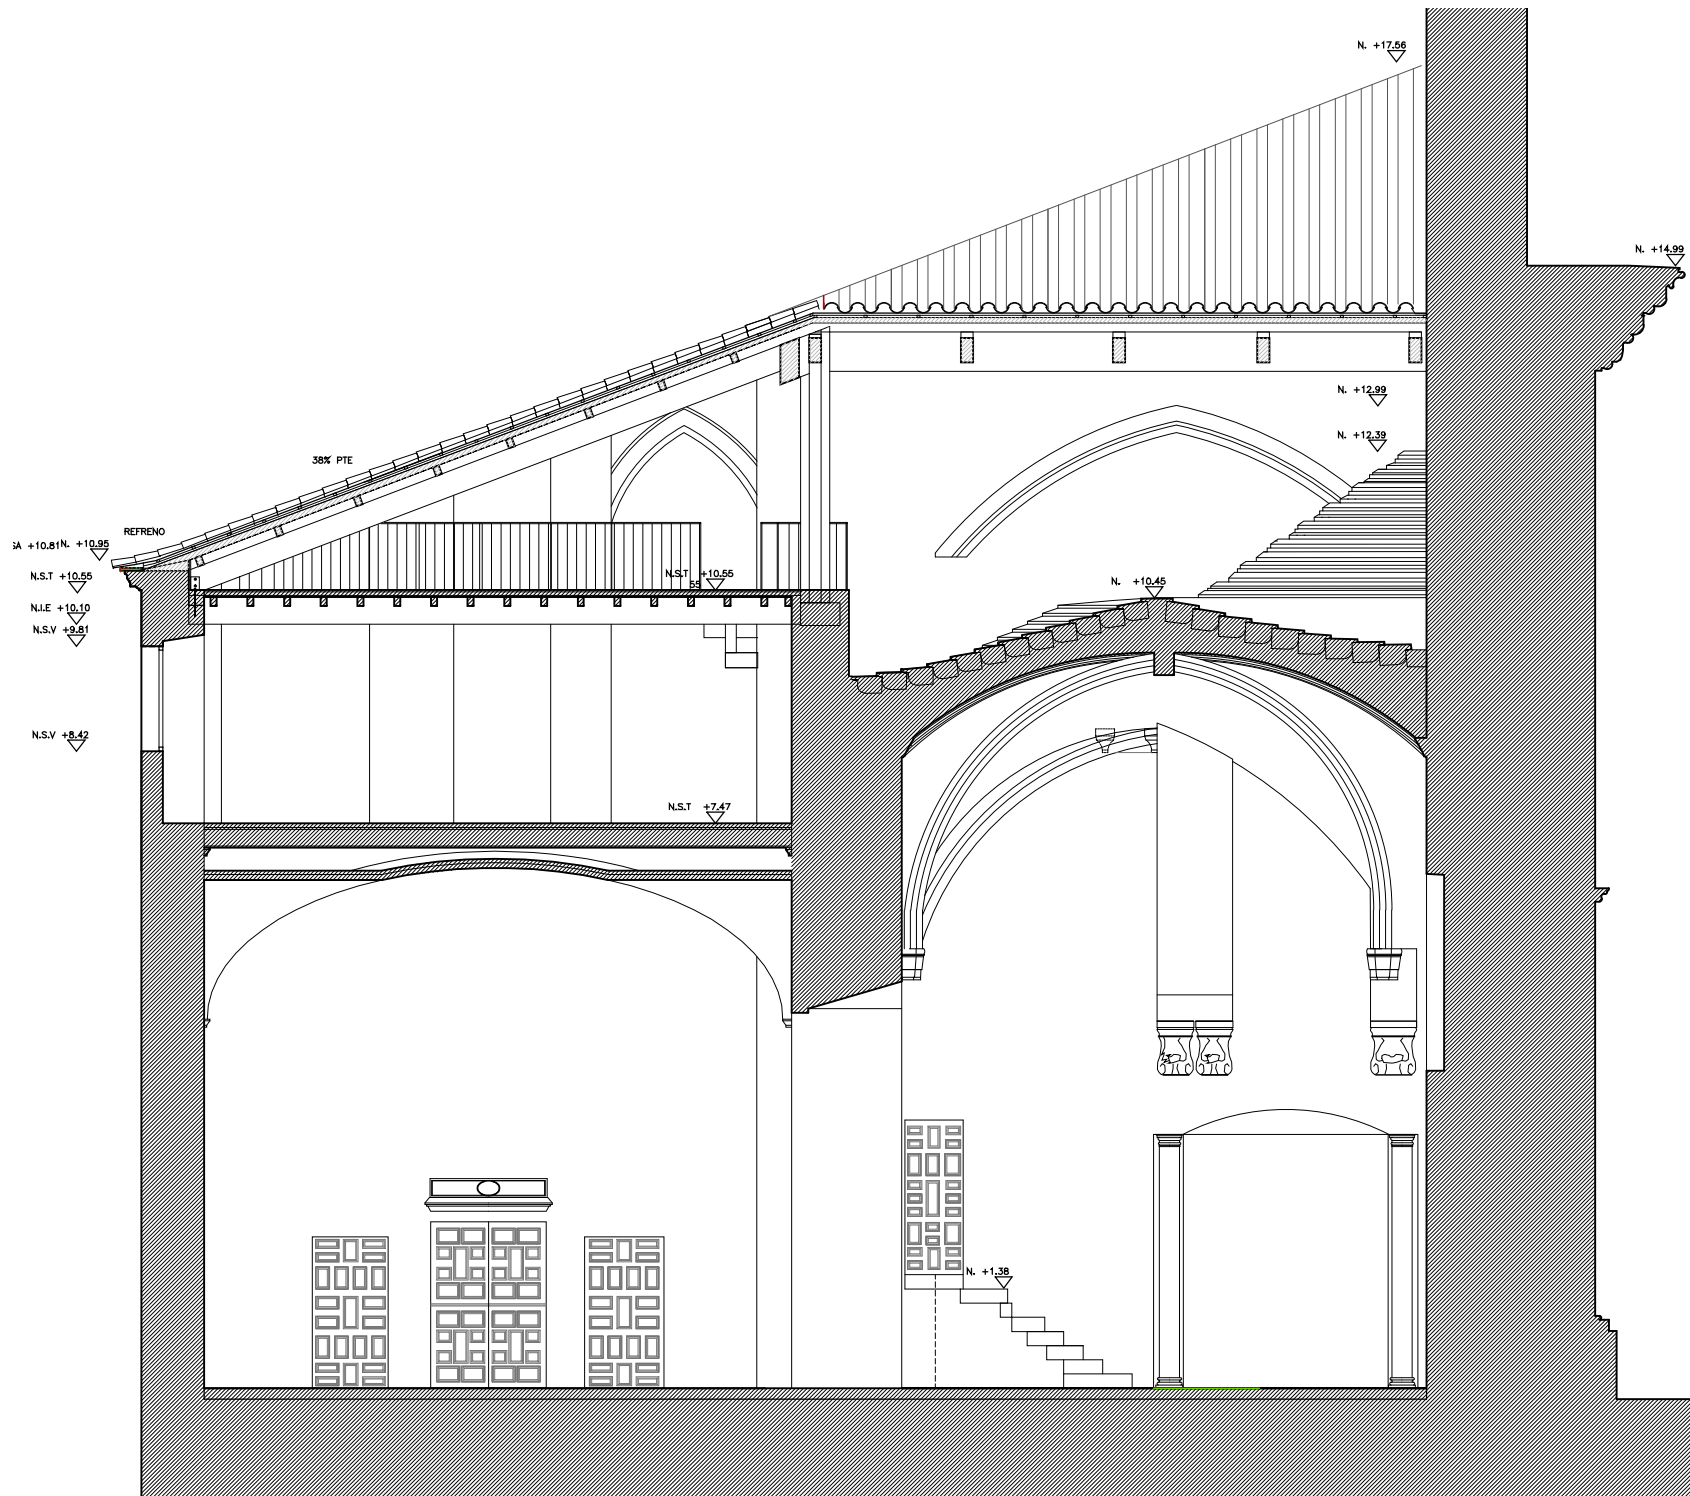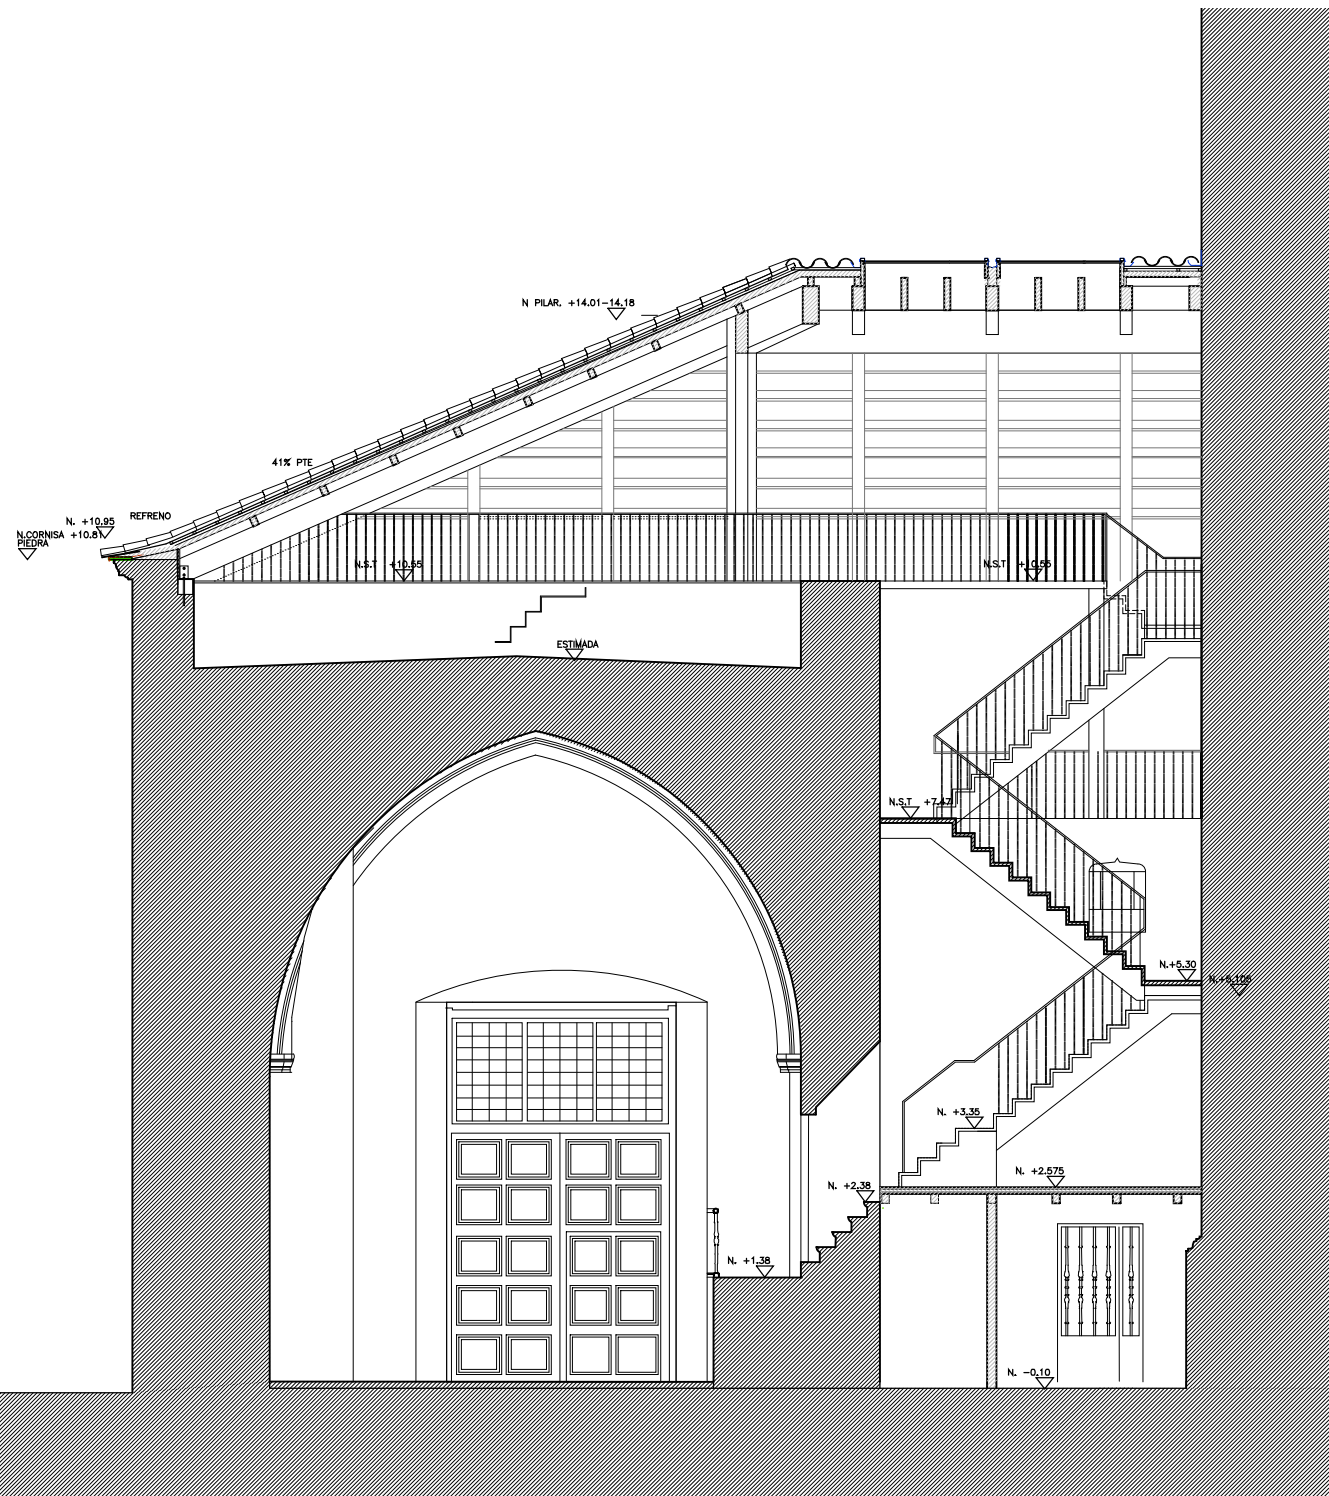


**S3** SECCION POR ESCALERA Y ANTESACRISTIA HACIA SACRISTIA E 1/100 0 1 2 3 M

**S4** SECCION TRANSVERSAL SACRISTIA HACIA CABECERA E 1/100 0 1 2 3 M


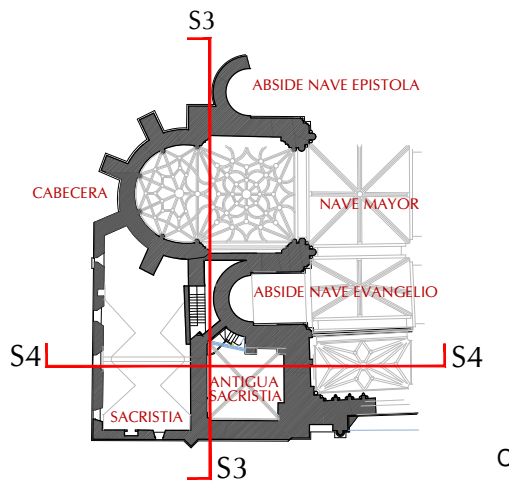


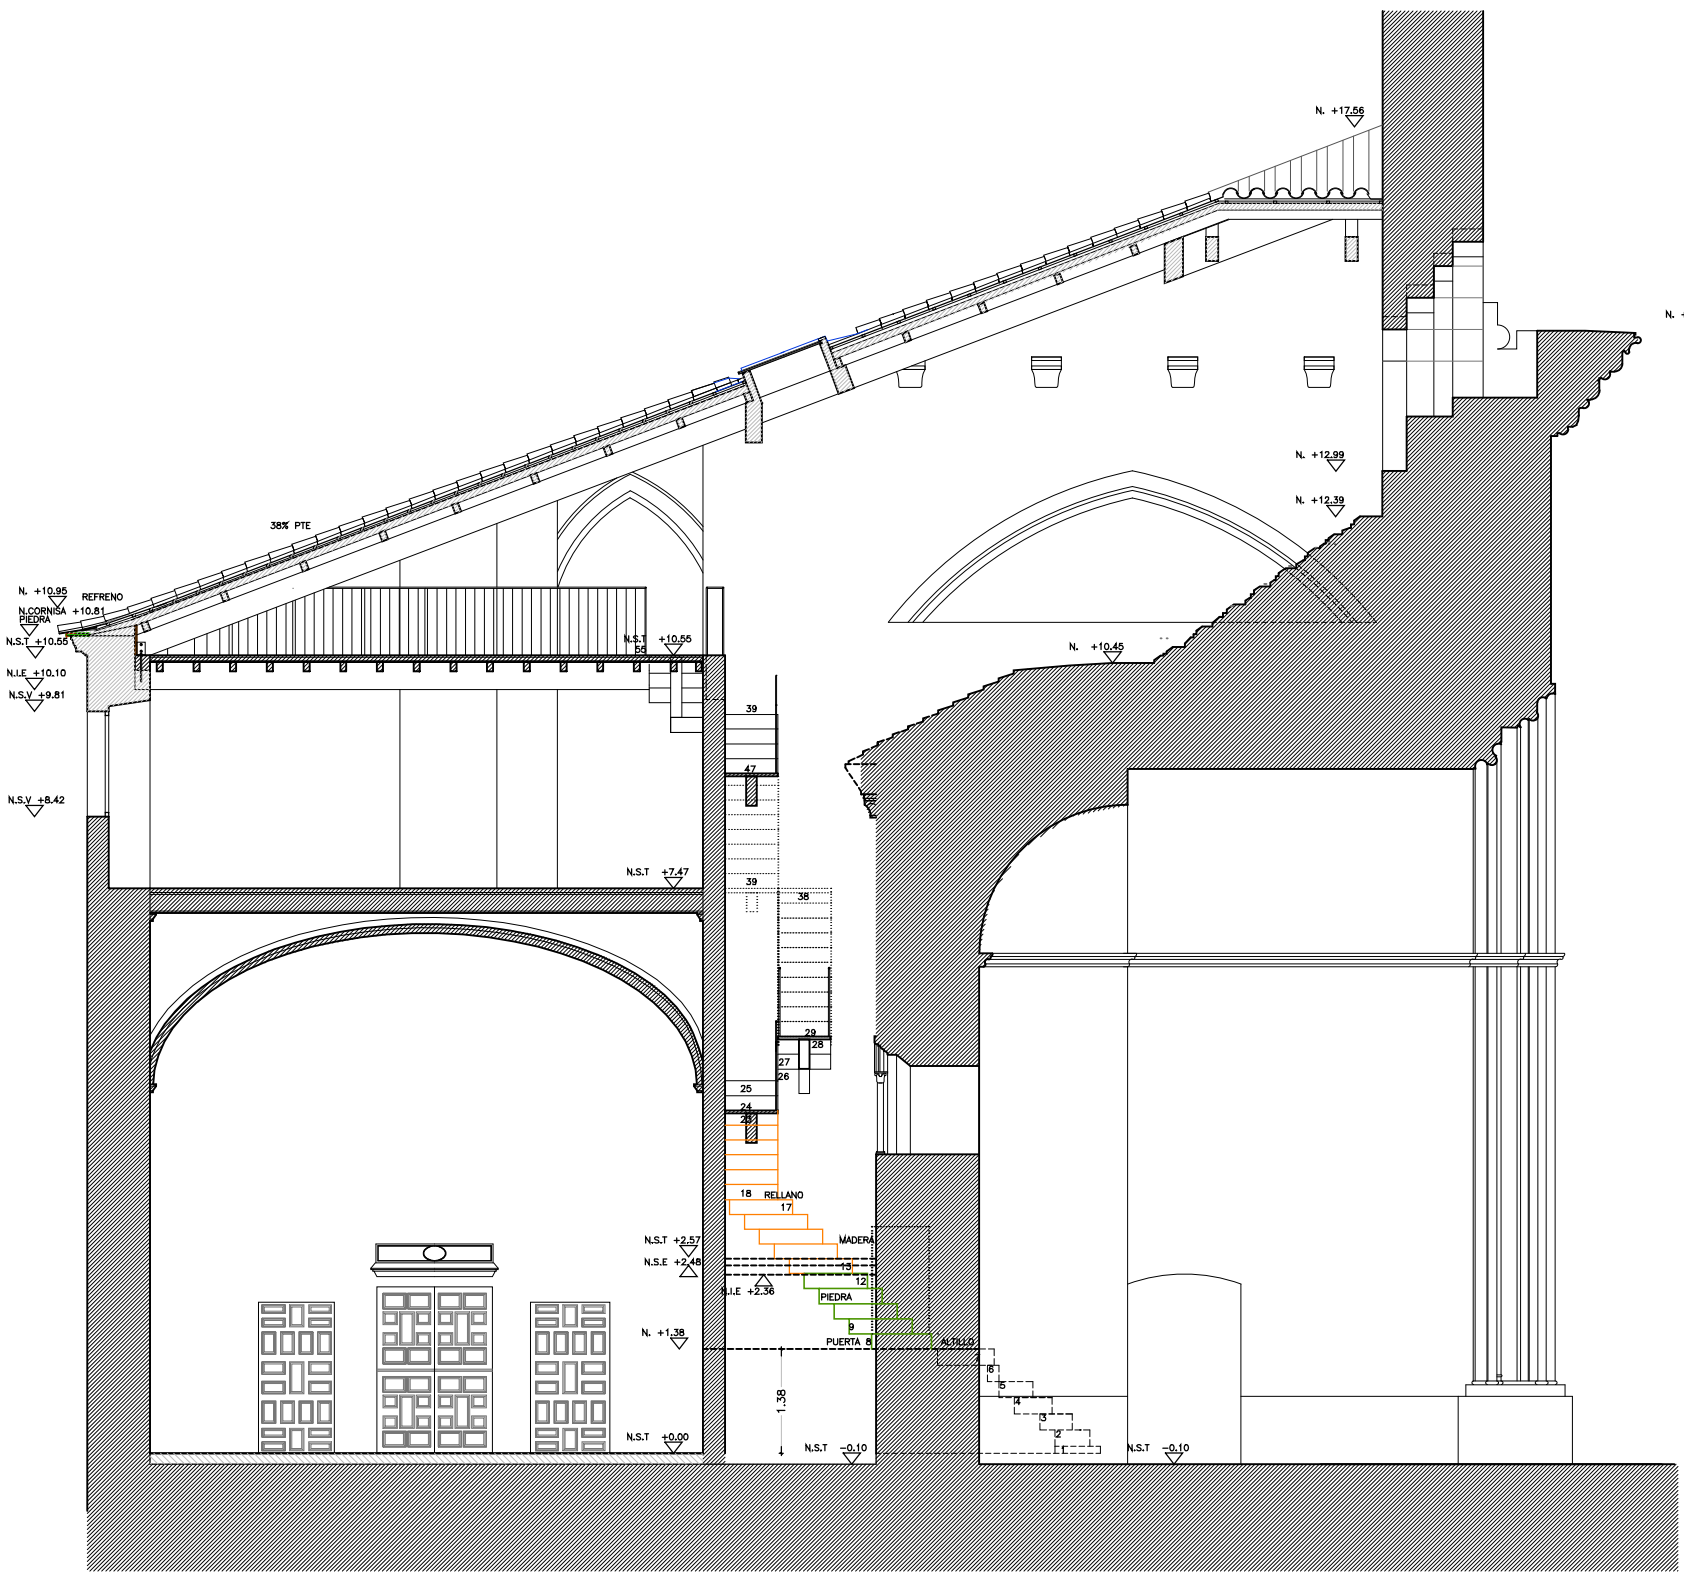


**S1** SECCION TRANSVERSAL SACRISTIA- ABSIDE NAVE DEL EVANGELIO E 1/100

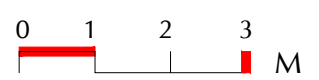


**S2** SECCION TRANSVERSAL ANTESACRISTIA- VACIO ABSIDE E 1/100

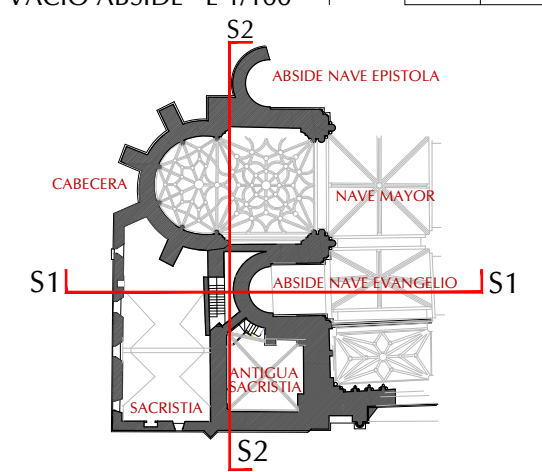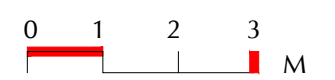


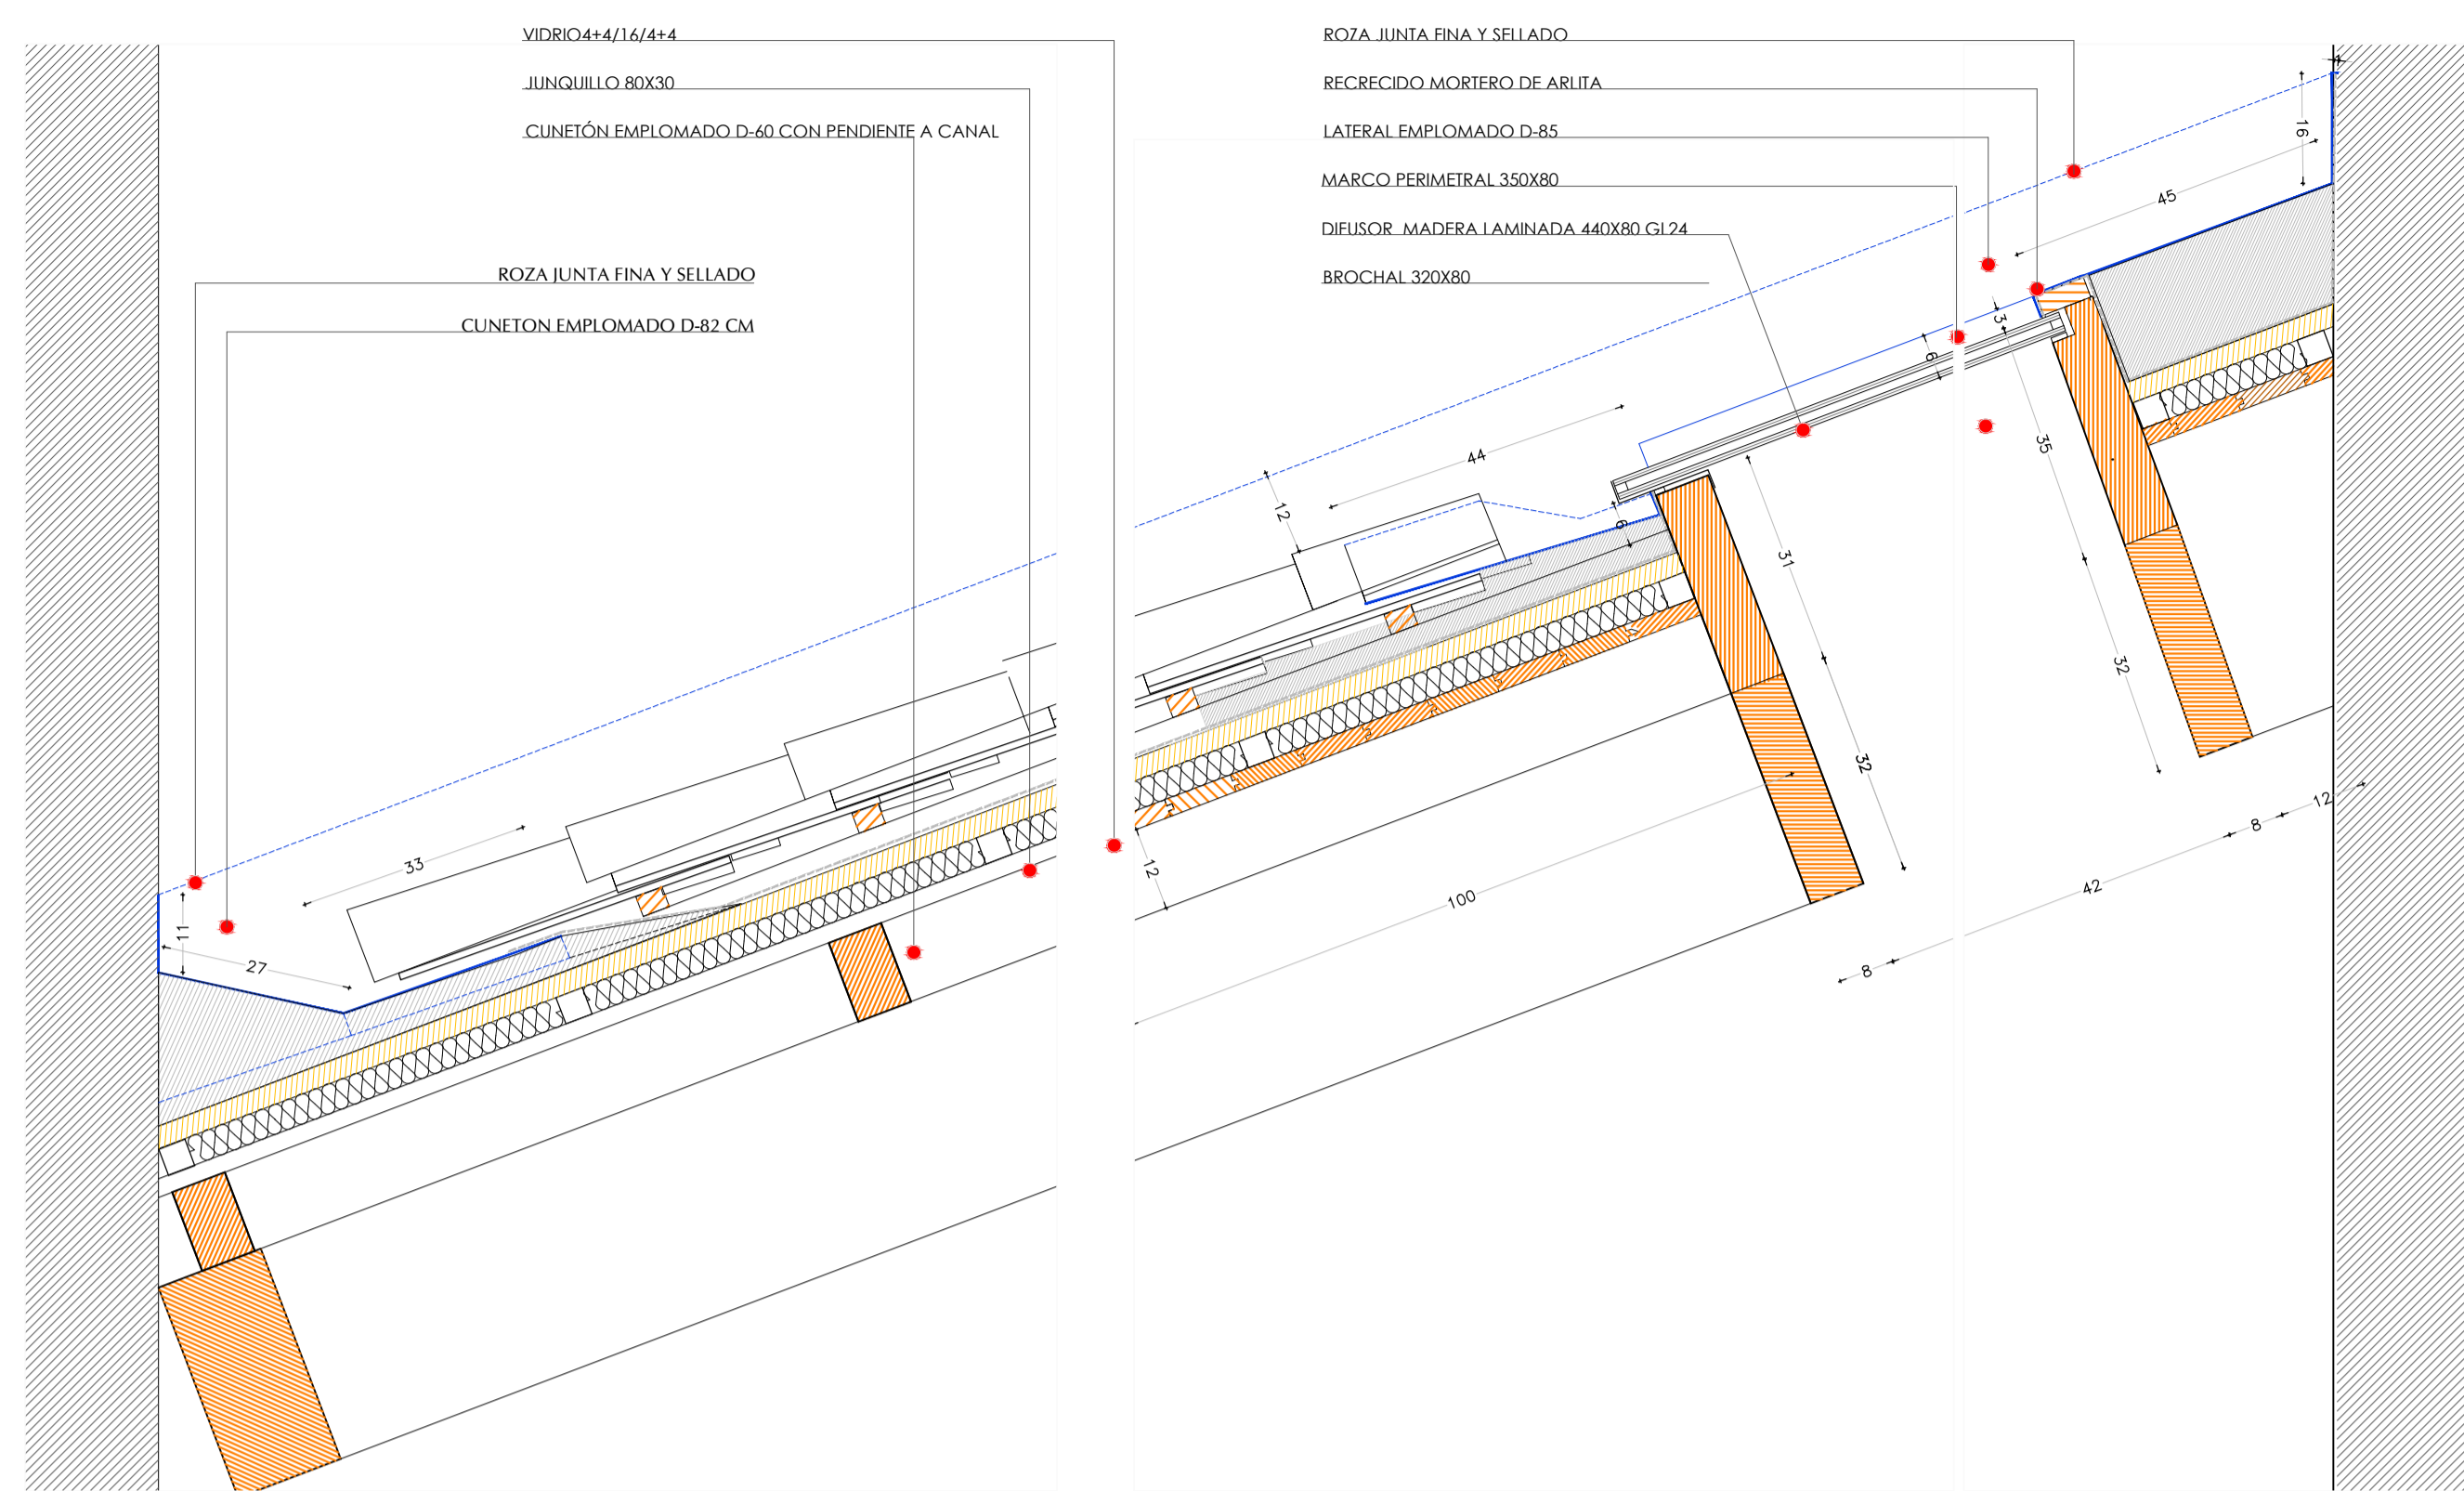


**L1** SECCION LONGITUDINAL LUCERNARIO MURO OESTE E 1/10 0 10 50 CM

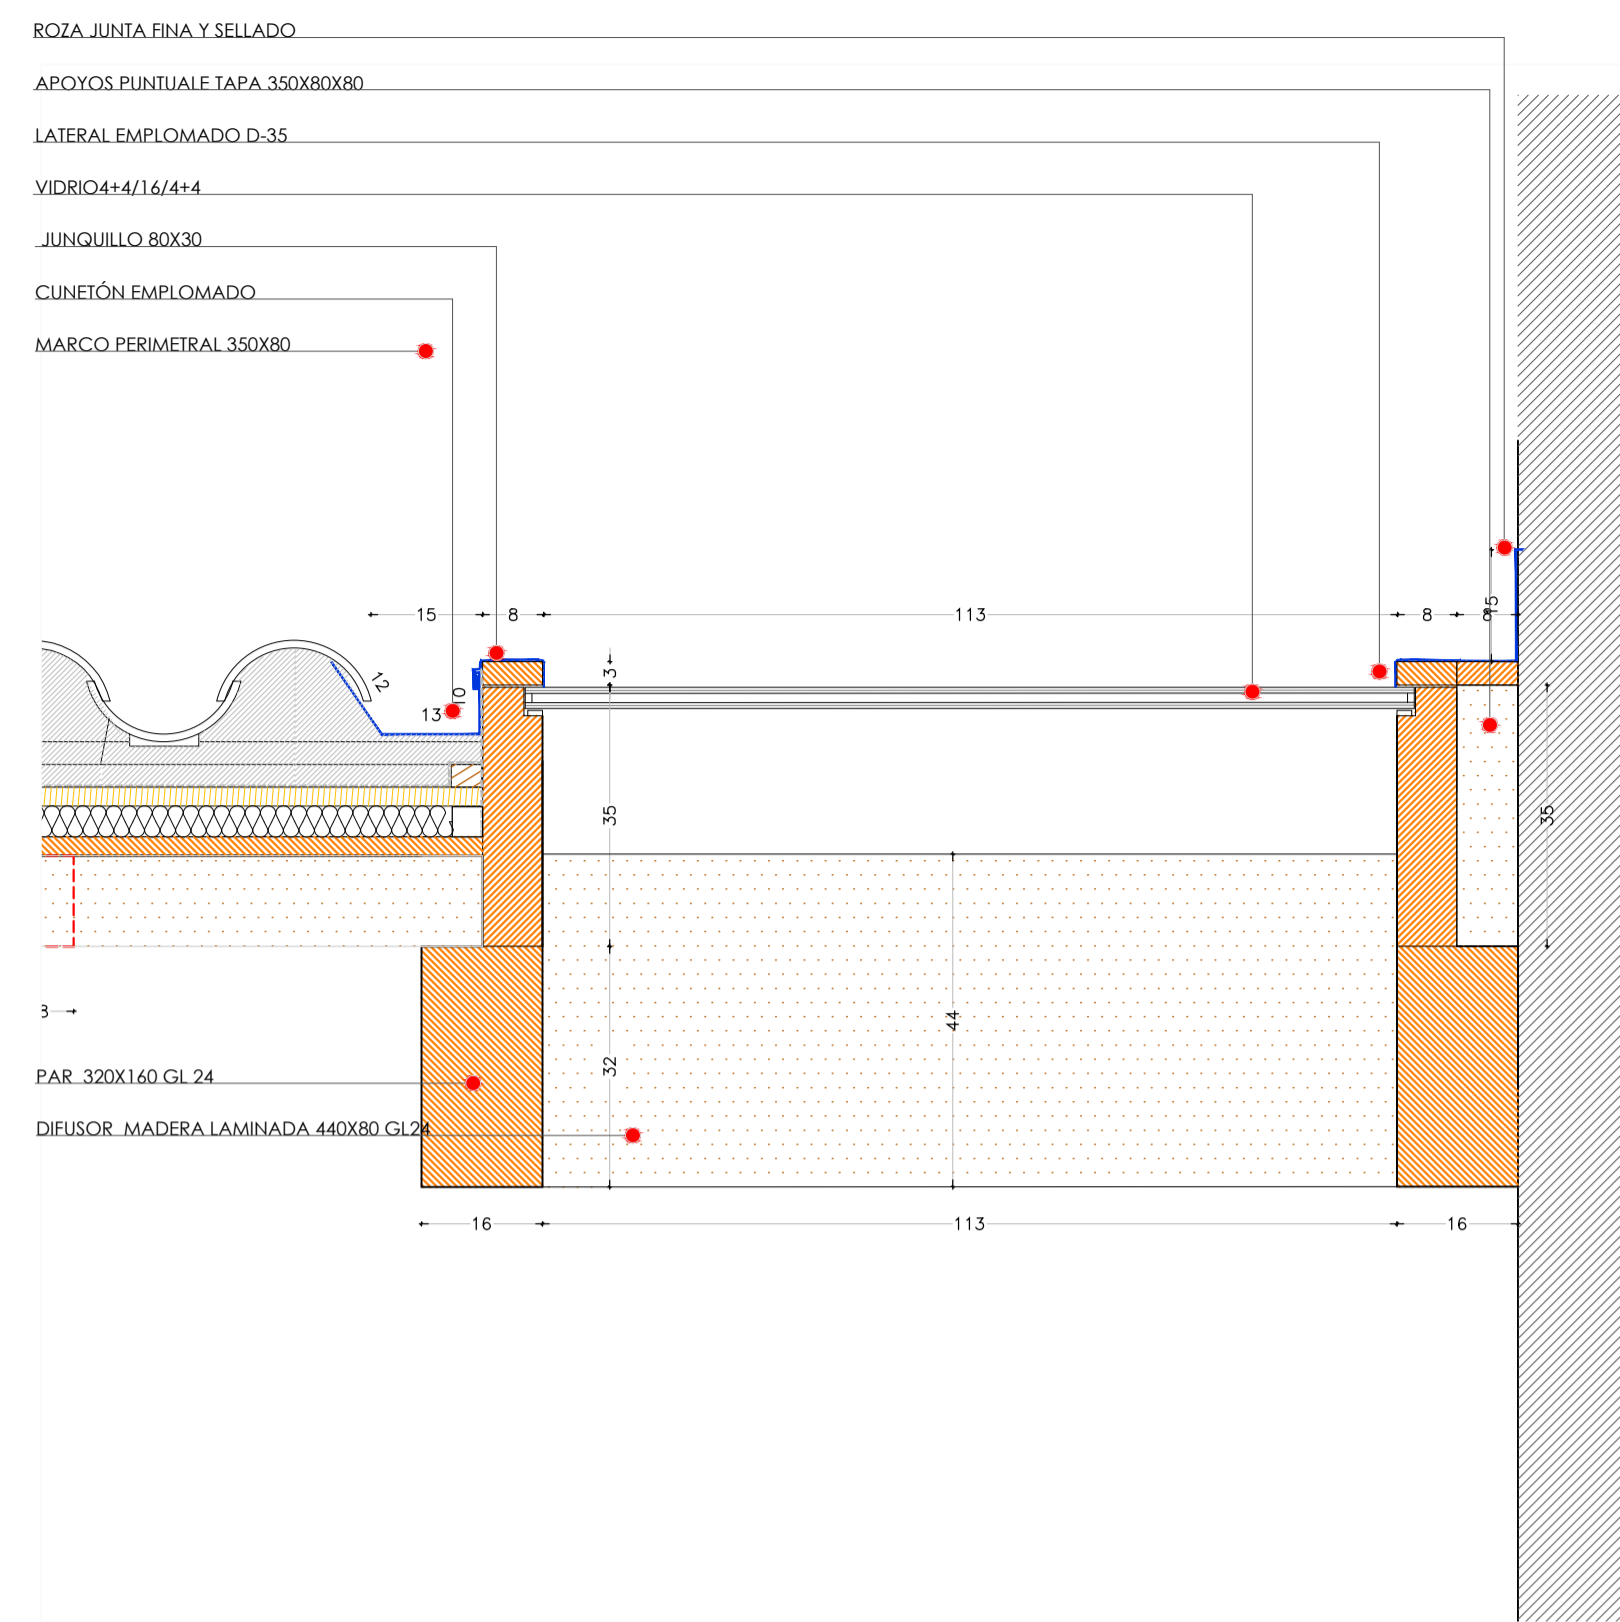


**T1** SECCION TRANSVERSAL LUCERNARIO MURO OESTE E 1/10 0 10 50 CM

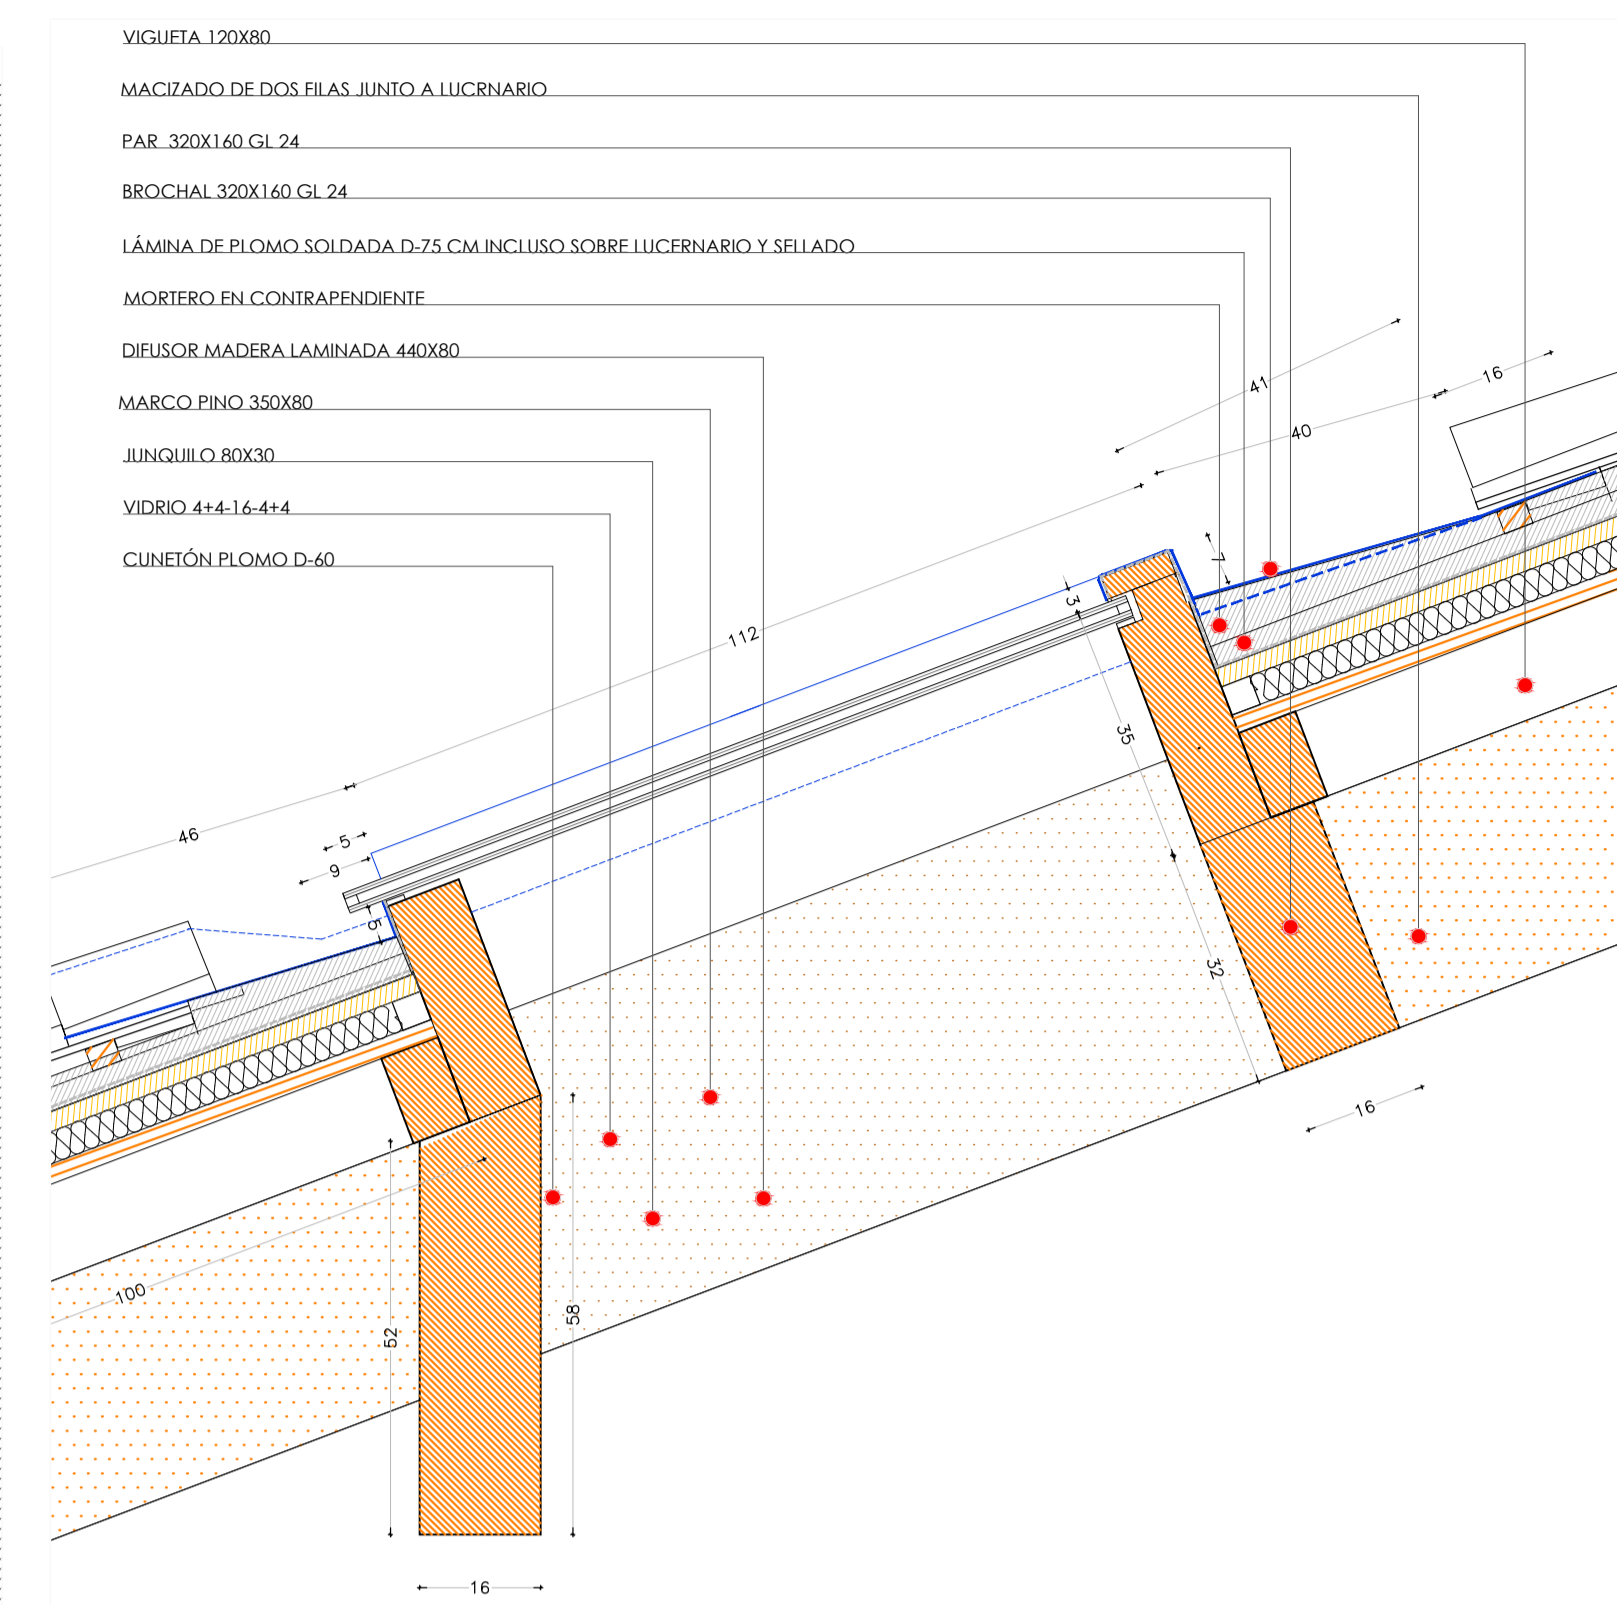


**L2** SECCION TRANSVERSAL LUCERNARIO ESCALERA E 1/10 0 10 50 CM

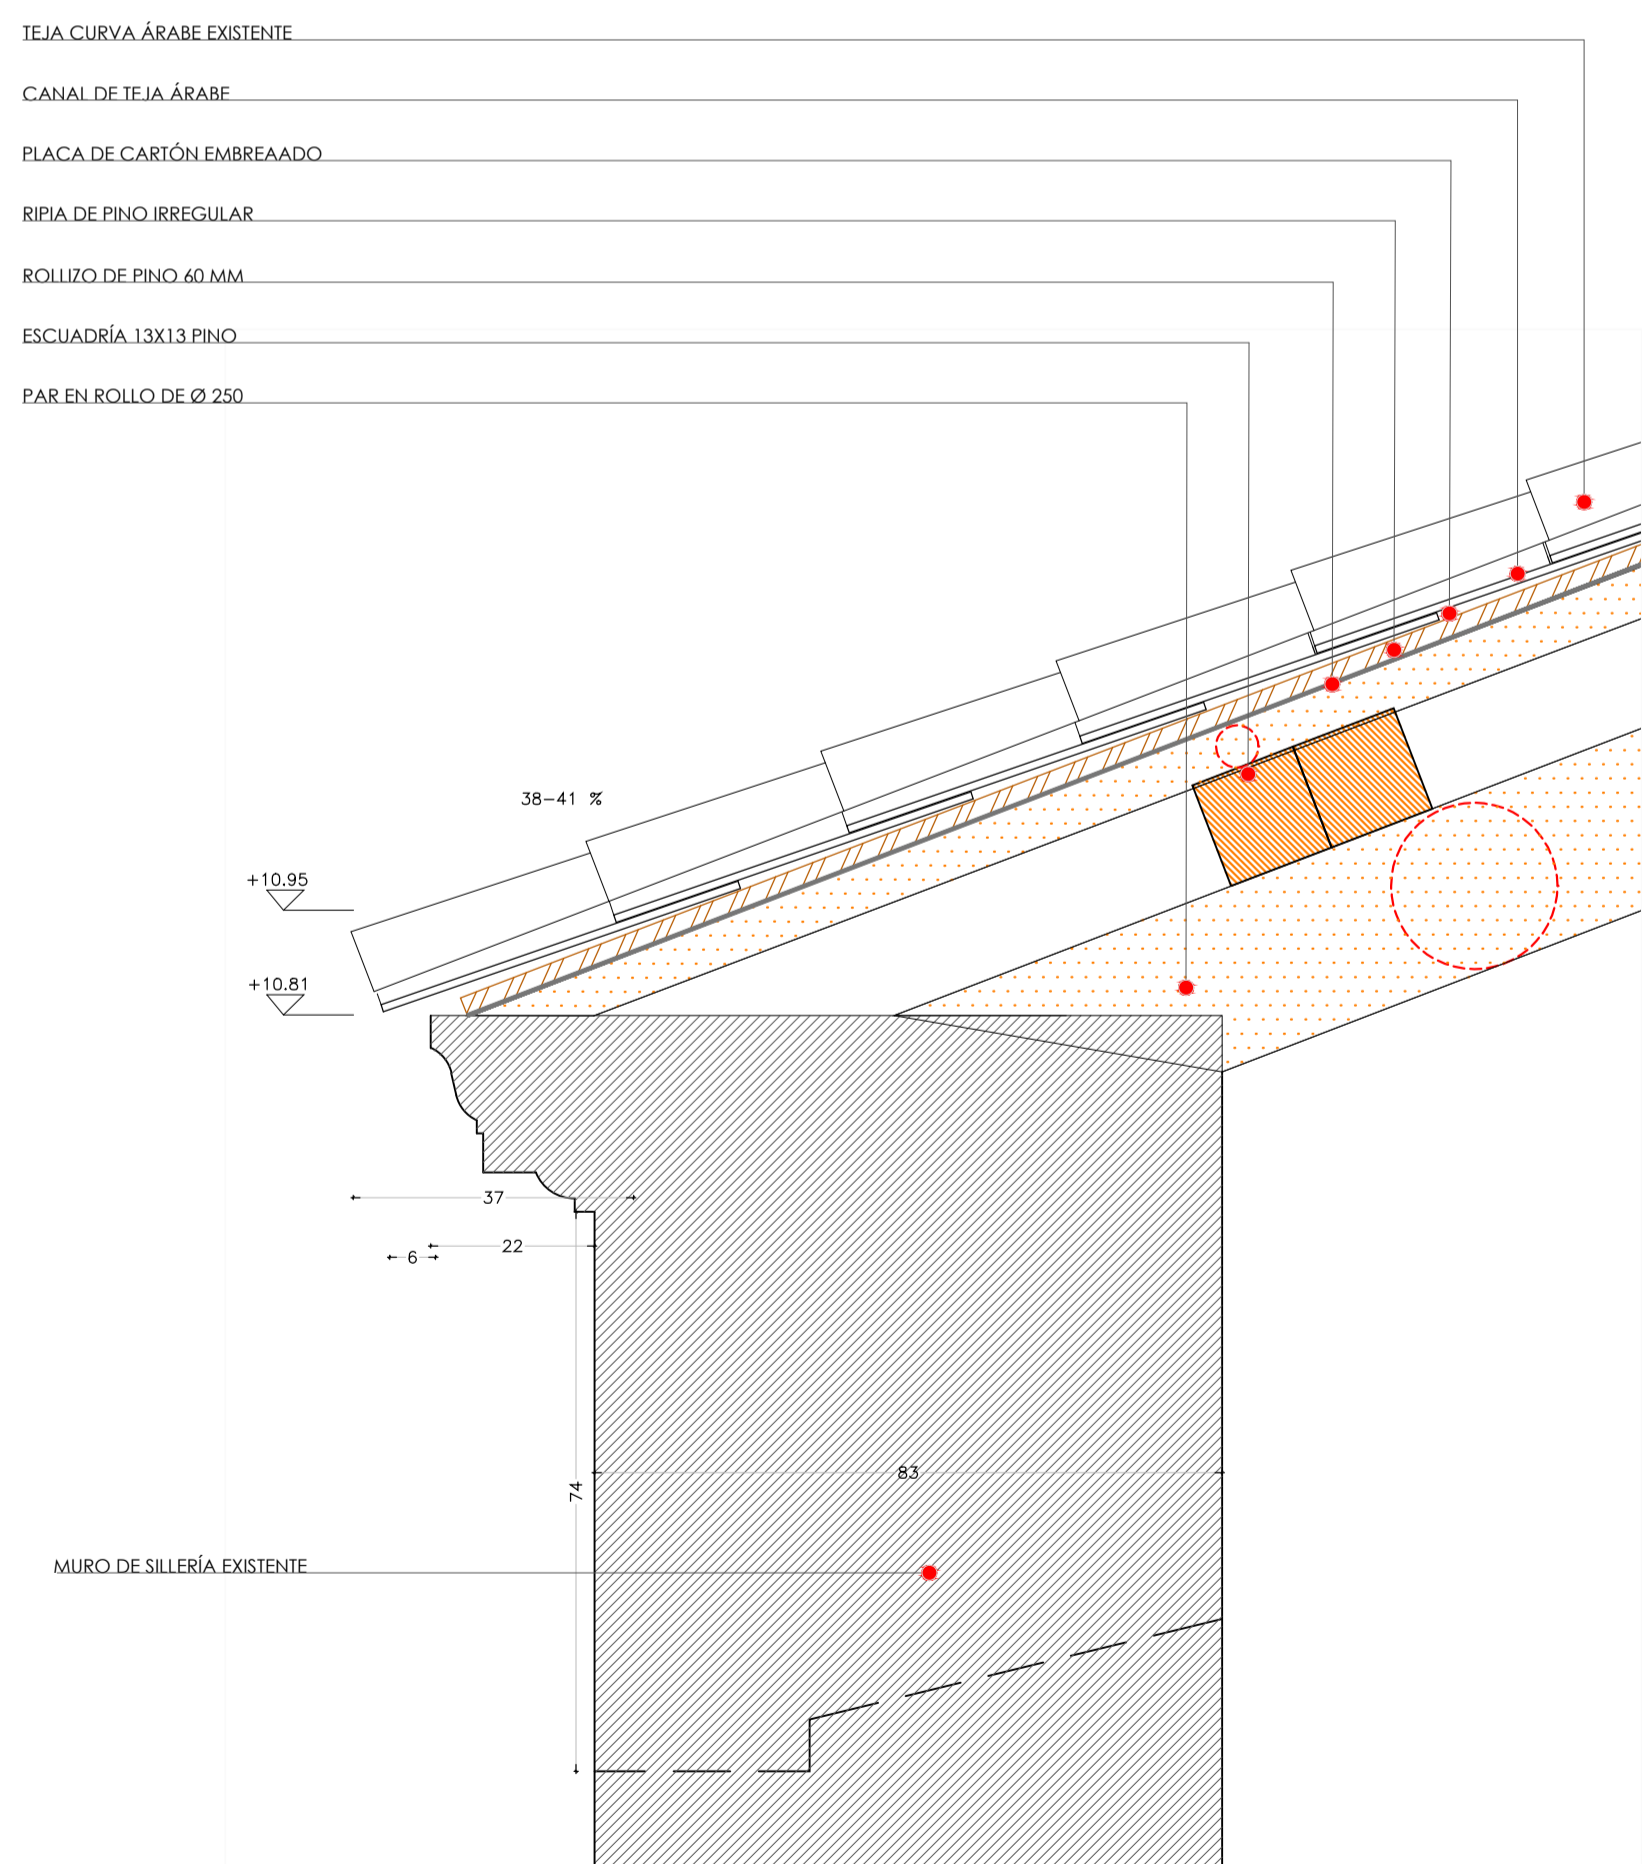

**D1** DETALLE ARRANQUE ALERO CUBIERTA ESTADO ORIGINAL E 1/10 0 10 50 CM

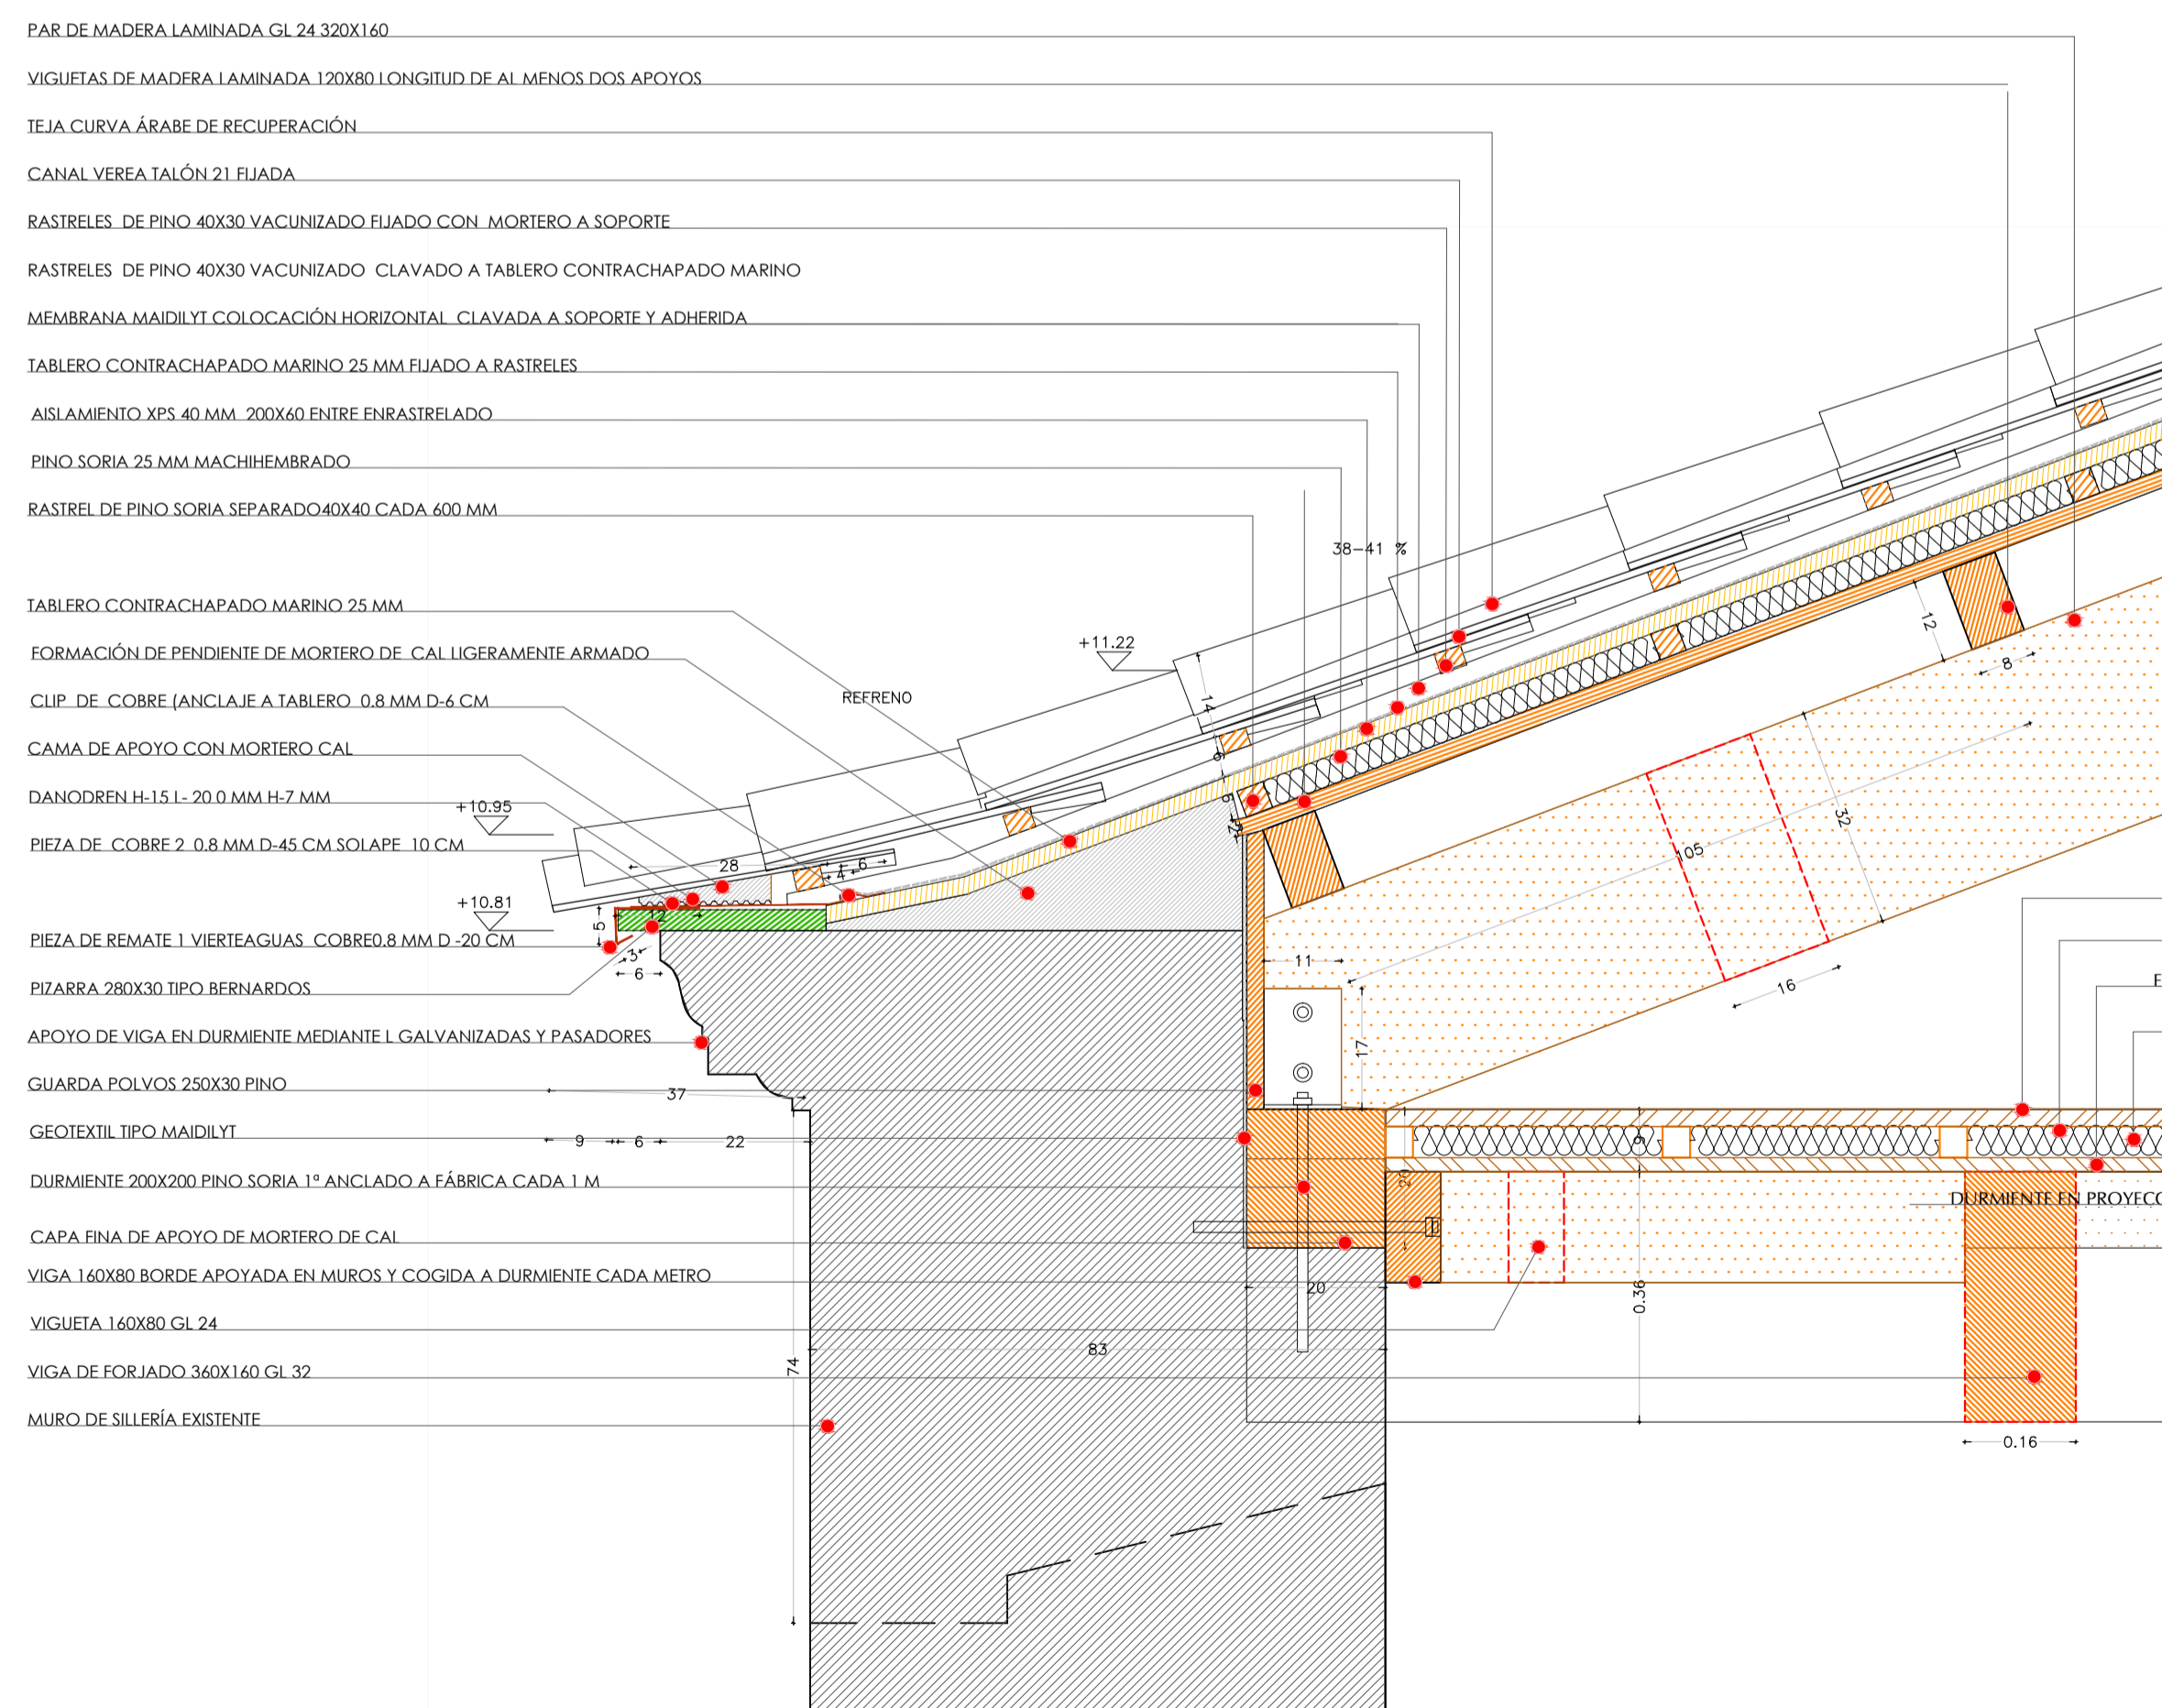

**D1** DETALLE ARRANQUE ALERO CUBIERTA ESTADO REFORMADO E 1/10 0 10 50 CM

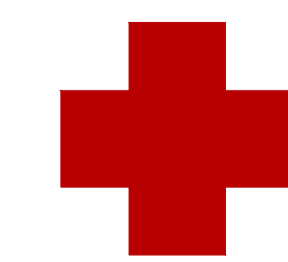

CRUZ Y FORME